

**Uchwała Nr IV/40/2019  
Rady Gminy Ostróda  
z dnia 18 stycznia 2019r.**

**w sprawie przystąpienia do sporządzenia miejscowego planu zagospodarowania przestrzennego dla działki ew. Nr 233/4, położonej w obrębie Idzbark gmina Ostróda**

Na podstawie art. 18 ust. 2 pkt 5 ustawy z dnia 8 marca 1990 r. o samorządzie gminnym (Dz. U. z 2018 r. poz. 994 z późn. zm.) oraz art. 14 ust. 1 i ust. 2 ustawy z dnia 27 marca 2003 r. o planowaniu i zagospodarowaniu przestrzennym (Dz. U. z 2018 r. poz. 1945) **Rada Gminy Ostróda uchwala, co następuje:**

**§ 1.** Przystępuje się do sporządzenia miejscowego planu zagospodarowania przestrzennego dla działki ew. Nr 233/4, położonej w obrębie Idzbark, gminie Ostróda.

**§ 2.** 1. Teren opracowania obejmuje działkę ew. Nr 233/4, położoną w obrębie i miejscowości Idzbark, gminie Ostróda.


2. Granice opracowania planu przedstawia załącznik w skali 1:1000, stanowiący integralną część niniejszej uchwały.

**§ 3.** Wykonanie uchwały powierza się Wójtowi Gminy Ostróda.

**§ 4.** Uchwała wchodzi w życie z dniem podjęcia.

**Przewodniczący Rady Gminy Ostróda  
Janusz Sadowski**

Załącznik do uchwały Nr IV/40/2019  
Rady Gminy Ostróda  
z dnia 18 stycznia 2019r.

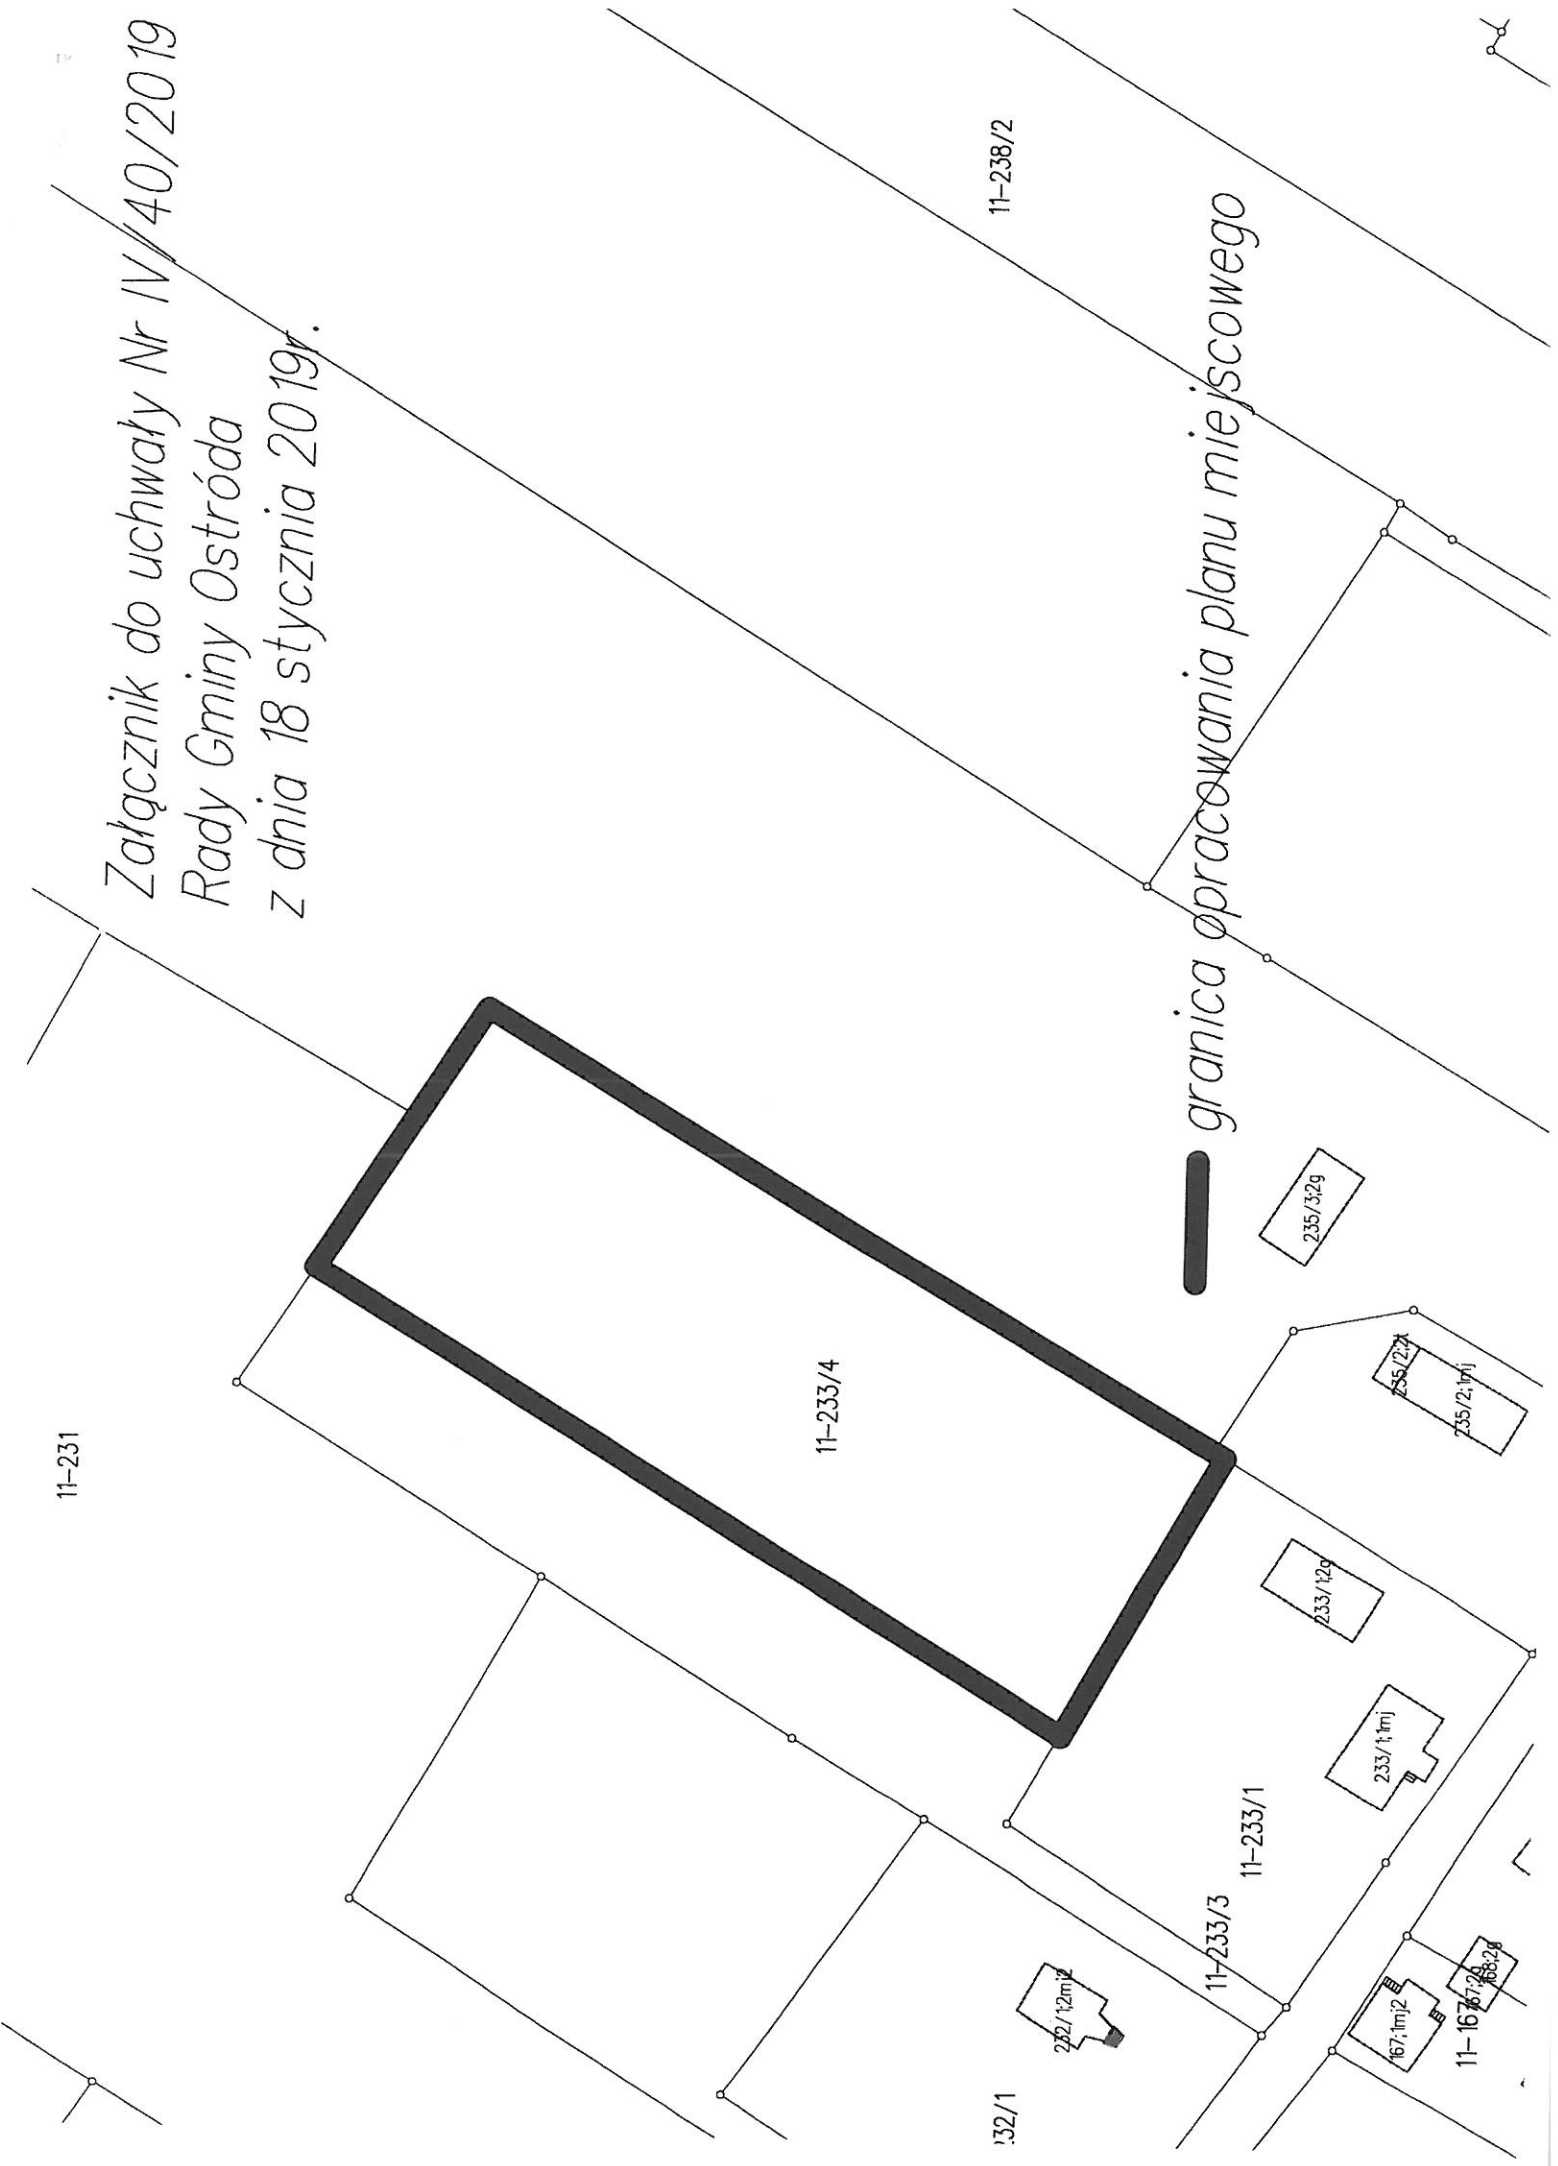

— granica opracowania planu miejscowego