

**Uchwała Nr XI/117/2019
Rady Gminy Ostróda
z dnia 13 września 2019 r.**

w sprawie przystąpienia do sporządzenia miejscowego planu zagospodarowania przestrzennego dla działki Nr 29, położonej w obrębie Górka, gmina Ostróda.

Na podstawie art. 18 ust. 2 pkt 5 ustawy z dnia 8 marca 1990 r. o samorządzie gminnym (Dz. U. z 2019 r. poz. 506 z późn. zm.) oraz art. 14 ust. 1 i ust. 2 ustawy z dnia 27 marca 2003 r. o planowaniu i zagospodarowaniu przestrzennym (Dz. U. z 2018 r. poz. 1945 z późn. zm.)
Rada Gminy Ostróda uchwala, co następuje:


§ 1. Przystępuje się do sporządzenia miejscowego planu zagospodarowania przestrzennego dla działki Nr 29, położonej w obrębie Górka, gmina Ostróda.

§ 2. Obszar opracowania planu miejscowego przedstawia załącznik w skali 1:2000, stanowiący integralną część niniejszej uchwały.

§ 3. Wykonanie uchwały powierza się Wójtowi Gminy Ostróda.

§ 4. Uchwała wchodzi w życie z dniem podjęcia.

Przewodniczący Rady Gminy Ostróda
Janusz Sadowski

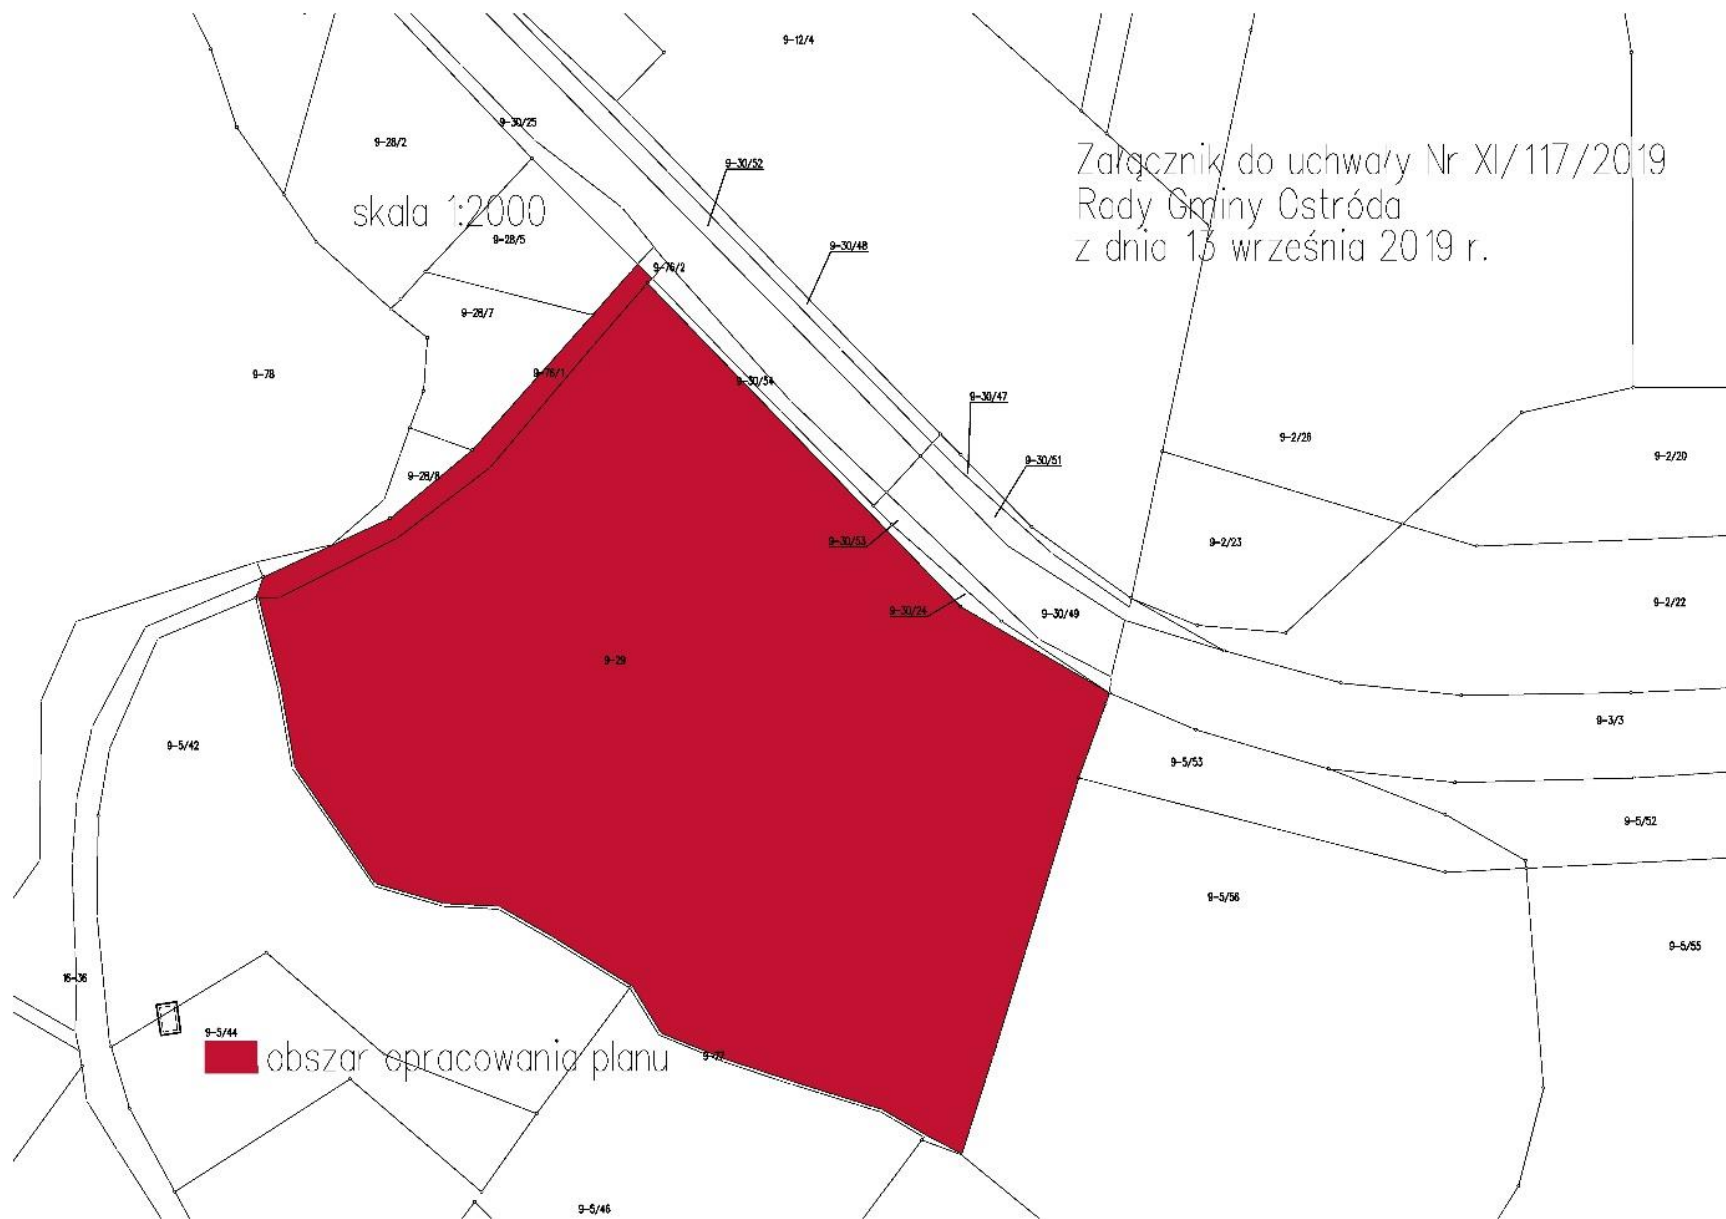

Załącznik do uchwały Nr XI/117/2019
Rady Gminy Ostróda
z dnia 15 września 2019 r.