



MIEJSCOWY PLAN ZAGOSPODAROWANIA PRZESTRZENNEGO DLA DZIAŁEK POŁOŻONYCH W OBRĘBIE STARE JABŁONKI,

GMINA OSTRÓDZA

ZAŁĄCZNIK NR 1 DO UCHWAŁY NR ...
RADY GMINY OSTRÓDZA Z DNIA ...



SKALA 1:1000

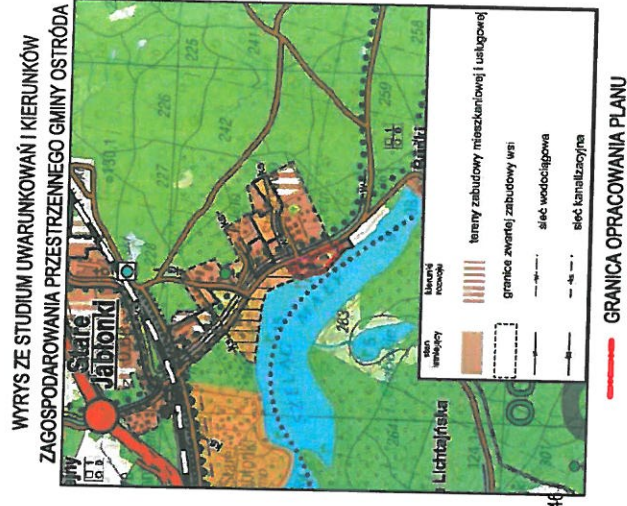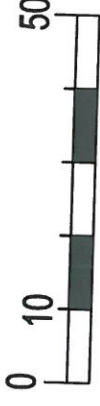

USTALENIA:

	GRANICA PLANU
	LINIA ROZGRANICZAJĄCA TERENY O RÓŻNYM PRZEZNACZENIU LUB RÓŻNYCH ZASADACH ZAGOSPODAROWANIA
	NIEPRZEKRACZALNA LINIA ZABUDOWY
	TERENY ZABUDOWY MIESZKANIOWO-USŁUGOWEJ
	TERENY SPORTU I REKREACJI
	TERENY ZIELENI NATURALNEJ
	TEREN INFRASTRUKTURY TECHNICZNEJ - KANALIZACJA
	TERENY DRÓG WEWNĘTRZNYCH
	TEREN CIĄGU PIESZEGO

OZNACZENIA INFORMACYJNE:

	PROPONOWANY PODZIAŁ NA DZIAŁKI
	WYMIAROWANIE W METRACH

34-910/Wp
34-156

PRZEDSIĘBIORSTWO GOSPODARKI GRUNTAMI



MIEJSCOWY PLAN ZAGOSPODAROWANIA PRZESTRZENNEGO DLA DZIAŁEK POŁOŻONYCH W OBRĘBIE STARE JABŁONKI, GMINA OSTRÓDZA	
autorzy opracowania	podpis
mgr inż. Maciej Wroble	
projektant	mgr inż. Emilia Galska-Wroble
projektant	mgr inż. Marek Wiland
skala 1:1000	data 11.2021r.
ZNAJOMY...	