


# MIEJSCOWY PLAN ZAGOSPODAROWANIA PRZESTRZENNEGO TERENÓW POŁOŻONYCH W OBRĘBIE PIETRZWAŁD, GMINA OSTRÓDA

SKALA 1:1000

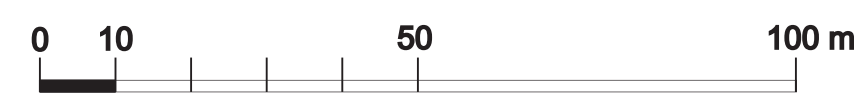

Załącznik nr 1  
do uchwały Rady Gminy w Ostródzie  
Nr ..... z dnia ..... r.  
opublikowany w Dzienniku Urzędowym  
Województwa Warmińsko-Mazurskiego  
pod poz. .... z dnia ..... r.

4

WYRYS ZE STUDIUM UWARUNKOWAŃ I KIERUNKÓW  
ZAGOSPODAROWANIA PRZESTRZENNEGO  
GMINY OSTRÓDA

**LEGENDA:**  
Kierunki zmian w strukturze funkcjonalno - przestrzennej

- teren zabudowy mieszkaniowej i usługowej
- Obszary objęte prawem ochrony przyrody
- Park Krajobrazowy Wzgórz Dylewskich
- obszary chronionego krajobrazu

ORIENTACYJNA LOKALIZACJA  
TERENÓW OBJĘTYCH  
ZMIANĄ MPZP



**LEGENDA:**

OZNACZENIA OGÓLNE	
	granice planu
	linie rozgraniczające tereny i różnym przeznaczeniu lub różnych zasadach zagospodarowania
	nieprzekraczalne linie zabudowy
	istniejące napowietrzne linie elektroenergetyczne średniego napięcia
	pas ochrony funkcjonalnej napowietrznych linii elektroenergetycznych średniego napięcia
	granica stanowiska archeologicznego z numerem AZP
	istniejący gazociąg średniego ciśnienia
	strefa kontrolowana gazociągu średniego ciśnienia
	kierunek kalenicy głównej budynku
OZNACZENIA INFORMACYJNE	
	zasada lokalizacji budynków
	linie obrazujące geometryczne zasady wewnętrznego podziału
PRZEZNACZENIE TERENÓW	
	MN tereny zabudowy mieszkaniowej jednorodzinnej
	ZN tereny zieleni naturalnej
	ZP tereny zieleni urządzonej
	KDW tereny dróg wewnętrznych
	Kpj tereny ciągów pieszo-jezdnych

**md MD PROJECT**  
PRACOWNIA PROJEKTOWA  
ul. Kołosa 1131 10-054 Olsztyn, tel. 89 614 1051, email: biuro@mdproject.eu, www.mdproject.eu

MIEJSCOWY PLAN ZAGOSPODAROWANIA PRZESTRZENNEGO  
TERENÓW POŁOŻONYCH W OBRĘBIE PIETRZWAŁD, GMINA OSTRÓDA

Główny projektant	Dariusz Laguna POIU G-156/2003
Projektant	mgr inż. Karolina Zielska