
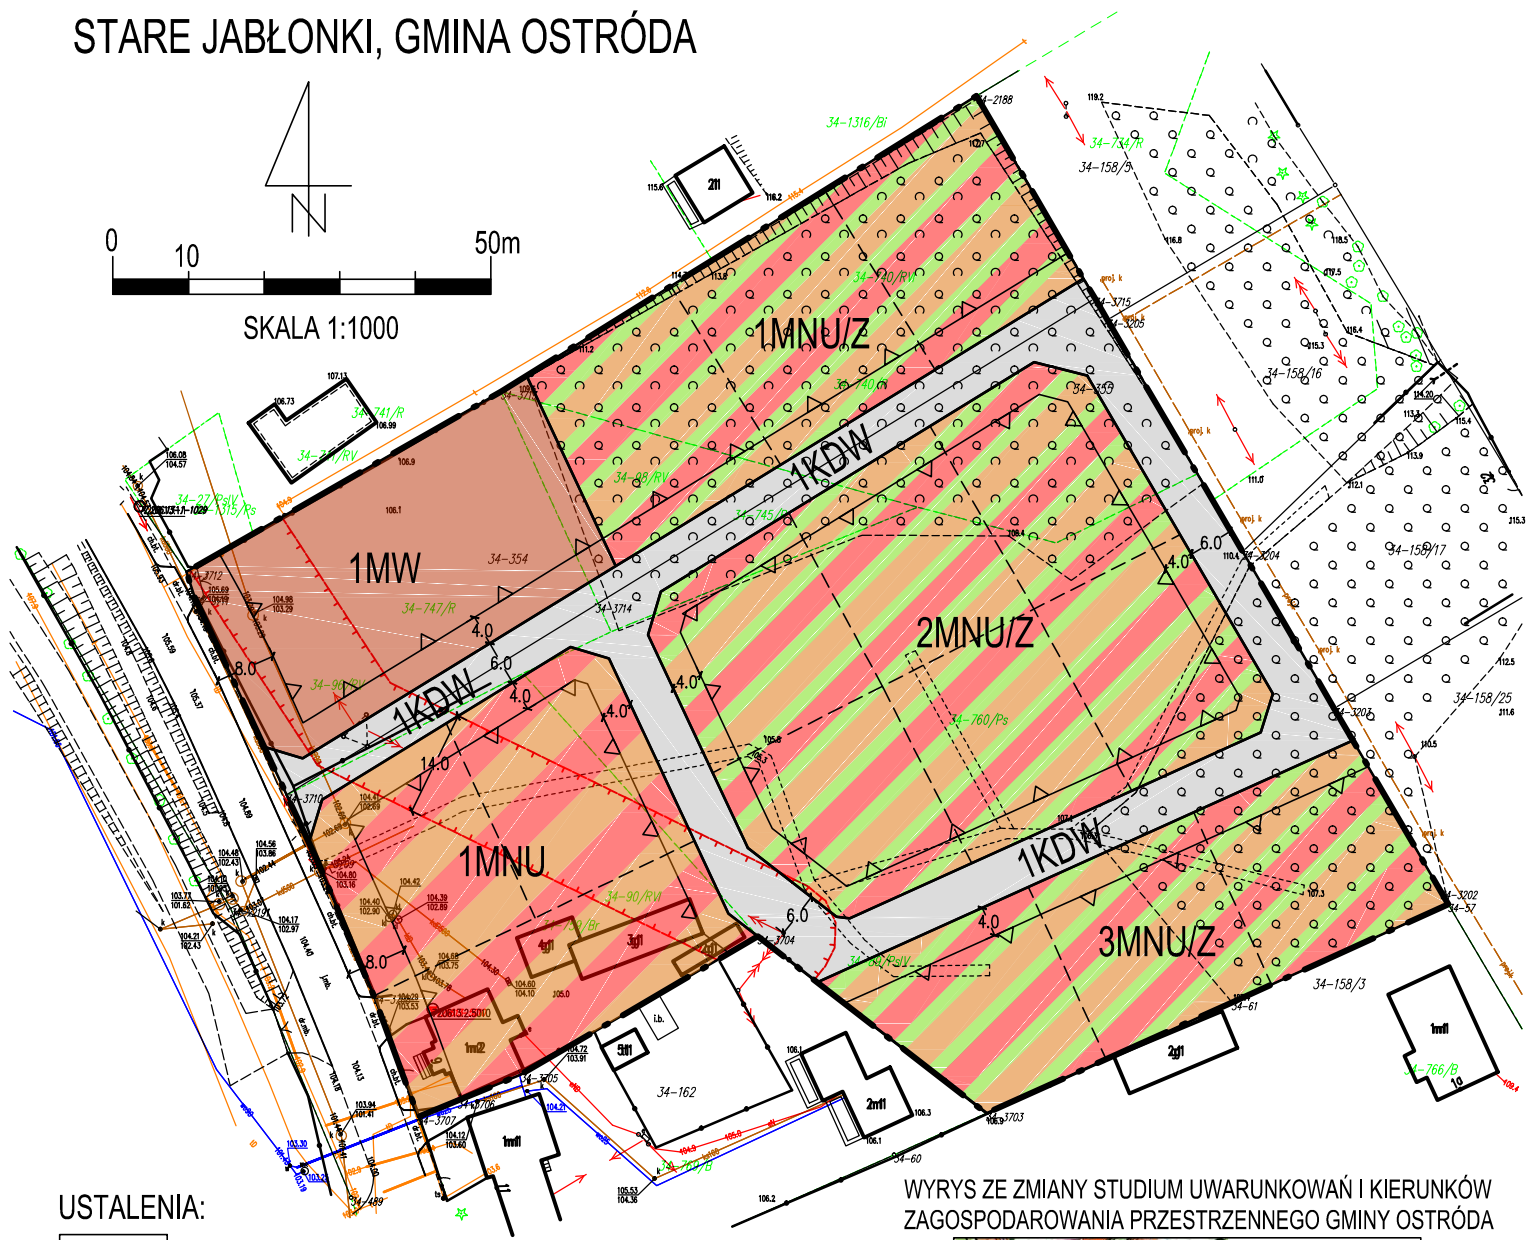


MIEJSCOWY PLAN ZAGOSPODAROWANIA PRZESTRZENNEGO DLA DZIAŁEK EW. NR 354 I 355 POŁOŻONYCH W OBRĘBIE STARE JABŁONKI, GMINA OSTRÓDA

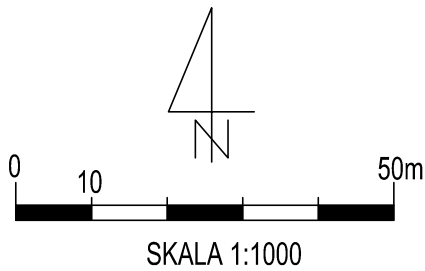

USTALENIA:

- GRANICA PLANU
- LINIA ROZGRANICZAJĄCA TERENY O RÓŻNYM PRZEZNACZENIU LUB RÓŻNYCH ZASADACH ZAGOSPODAROWANIA
- NIEPRZEKRACZALNA LINIA ZABUDOWY
- MNU TEREN ZABUDOWY MIESZKANIOWO-USŁUGOWEJ
- MNU/Z TERENY ZABUDOWY MIESZKANIOWO-USŁUGOWEJ W ZIELENI
- MW TEREN ZABUDOWY MIESZKANIOWEJ WIELORODZINNEJ
- KDW TEREN DROGI WEWNĘTRZNEJ
- PAS OCHRONY FUNKCYJNEJ WOKÓŁ ISTNIEJĄCEJ NAWIETRZNEJ LINII ELEKTROENERGETYCZNEJ ŚREDNIEGO NAPIĘCIA

TEREN W CAŁOŚCI POŁOŻONY W GRANICACH OBSZARU CHRONIONEGO KRAJOBRAZU LASÓW TABORSKICH

WYRYS ZE ZMIANY STUDIUM UWARUNKOWAŃ I KIERUNKÓW ZAGOSPODAROWANIA PRZESTRZENNEGO GMINY OSTRÓDA



OZNACZENIA INFORMACYJNE:

- PROPONOWANY PODZIAŁ NA DZIAŁKI
- WYMIAROWANIE W METRACH

PRZEDSIĘBIORSTWO GOSPODARKI GRUNTAMI PLUSKI, UL. PLUSZNA 19			
MIEJSCOWY PLAN ZAGOSPODAROWANIA PRZESTRZENNEGO DLA DZIAŁEK EW. NR 354 I 355 POŁOŻONYCH W OBRĘBIE STARE JABŁONKI, GMINA OSTRÓDA			
AUTORZY		PODPIS	
GŁÓWNY PROJEKTANT	mgr inż. Maciej Wronka		SKALA 1:1000
PROJEKTANT	mgr inż. Marta Wilkowska		DATA 01.2023