


# MIEJSCOWY PLAN ZAGOSPODAROWANIA PRZESTRZENNEGO DLA DZIAŁKI EW. NR 392/12 POŁOŻONEJ W OBRĘBIE IDZBARK, GMINA OSTRÓDA

Załącznik Nr 1  
do Uchwały Nr...  
Rady Gminy Ostróda z dnia...

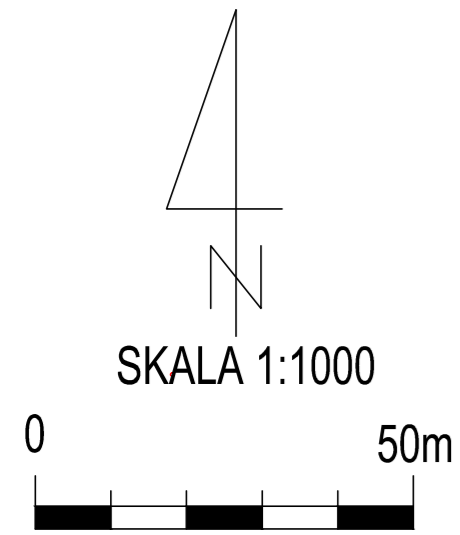


## USTALENIA OGÓLNE:

- GRANICA PLANU
- LINIA ROZGRANICZAJĄCA TERENY O RÓŻNYM PRZEZNACZENIU LUB RÓŻNYCH ZASADACH ZAGOSPODAROWANIA
- NIEPRZEKRACZALNA LINIA ZABUDOWY
- MN TERENY ZABUDOWY MIESZKANIOWEJ JEDNORODZINNEJ
- ZN TERENY ZIELENI NATURALNEJ

- ZP TEREN ZIELENI URZĄDZONEJ
- KDW TERENY DRÓG WEWNĘTRZNYCH
- E TEREN INFRASTRUKTURY TECHNICZNEJ - ELEKTROENERGETYKA
- PAS OCHRONY FUNKCYJNEJ TERENÓW WOKÓŁ ISTNIEJĄCEJ LINII NAPOWIETRZNEJ SN 15kV

## USTALENIA WYNIKAJĄCE Z PRZEPISÓW ODREBNYCH :

- PLAN W CAŁOŚCI POŁOŻONY JEST W GRANICACH OBSZARU CHRONIONEGO KRAJOBRAZU LASÓW TABORSKICH
- OZNACZENIA INFORMACYJNE :
- WYMIAROWANIE W METRACH
  - PROPONOWANY PODZIAŁ NA DZIAŁKI

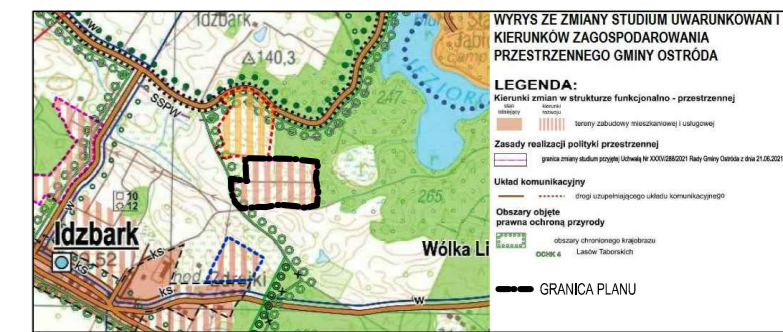

MIEJSCOWY PLAN ZAGOSPODAROWANIA PRZESTRZENNEGO DLA DZIAŁKI EW. NR 392/12 POŁOŻONEJ W OBRĘBIE IDZBARK, GMINA OSTRÓDA PRZEDSIĘBIORSTWO GOSPODARKI GRUNTAMI			
AUTORZY OPRACOWANIA		PODPIS	
GŁÓWNY PROJEKTANT	mgr inż. Maciej Wronka		SKALA 1:1000
PROJEKTANT	mgr inż. Marta Witkowska		DATA 04.2023