

Uchwała Nr LXIX/530/2023
Rady Gminy Ostróda
z dnia 26 czerwca 2023 r.

**w sprawie przystąpienia do sporządzenia miejscowego planu zagospodarowania
przestrzennego dla działek ew. Nr 311, 312, 313, położonych w obrębie Zwierzewo, gmina
Ostróda.**


Na podstawie art. 18 ust. 2 pkt 5 ustawy z dnia 8 marca 1990 r. o samorządzie gminnym (Dz. U. z 2023 r. poz. 40 z późn. zm.) oraz art. 14 ust. 1 i ust. 2 ustawy z dnia 27 marca 2003 r. o planowaniu i zagospodarowaniu przestrzennym (Dz. U. z 2023 r. poz. 977) **Rada Gminy Ostróda uchwala, co następuje:**

§ 1. Przystępuje się do sporządzenia miejscowego planu zagospodarowania przestrzennego dla działek ew. Nr 311, 312, 313, położonych w obrębie Zwierzewo, gmina Ostróda.

§ 2. Obszar opracowania planu miejscowego przedstawia załącznik w skali 1:3000, stanowiący integralną część niniejszej uchwały.

§ 3. Wykonanie uchwały powierza się Wójtowi Gminy Ostróda.

§ 4. Uchwała wchodzi w życie z dniem podjęcia.

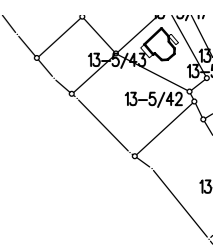


Załącznik do uchwały Nr **LXIX/530**/2023

Rady Gminy Ostróda

z dnia **26** czerwca 2023 r.

obręb: Zwierzewo

skala: 1:3000

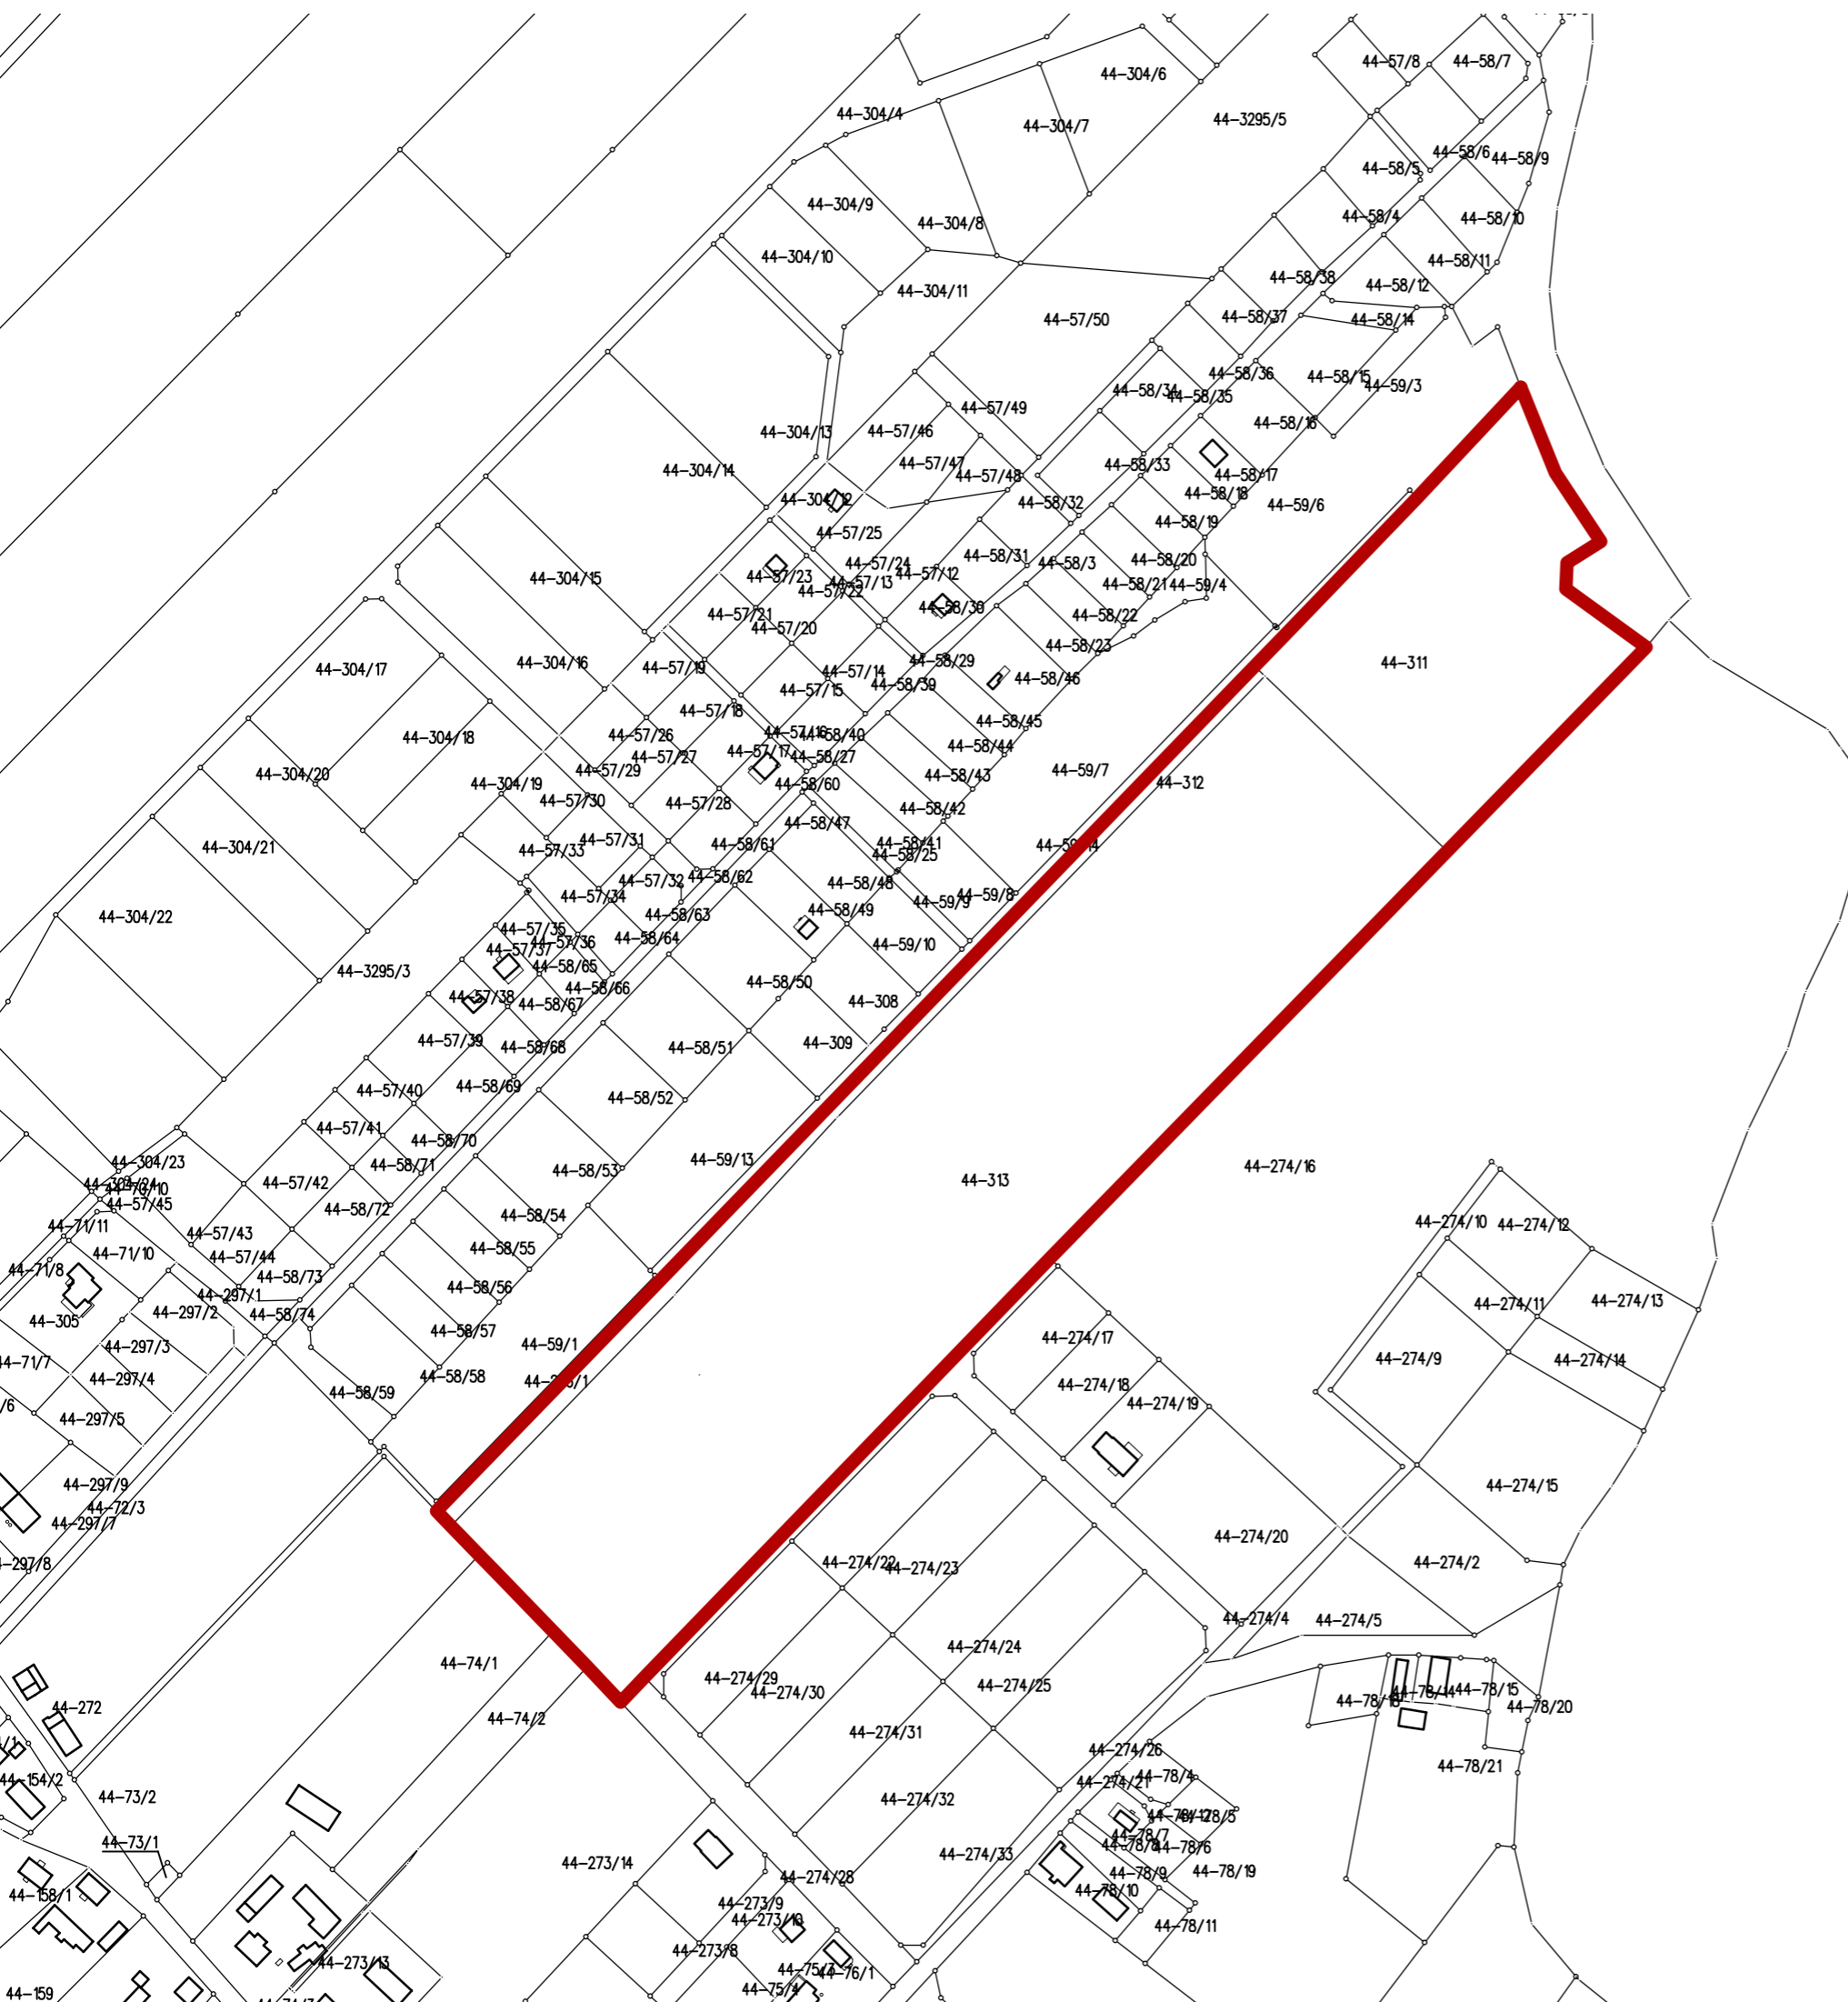

Legenda:

 – obszar opracowania planu