

Uchwała Nr LXXXI/612/2024

Rady Gminy Ostróda

z dnia 29 lutego 2024 r.

**w sprawie przystąpienia do sporządzenia miejscowego planu zagospodarowania
przestrzennego dla działek ew. nr 135/7, 135/8, 135/9, 135/10, 135/11, 318
położonych w obrębie Lubajny, gmina Ostróda**

Na podstawie art. 18 ust. 2 pkt 5 ustawy z dnia 8 marca 1990 r. o samorządzie gminnym (Dz. U. z 2023 r. poz. 40 z późn. zm.) oraz art. 14 ust. 1 i ust. 2 ustawy z dnia 27 marca 2003 r. o planowaniu i zagospodarowaniu przestrzennym (Dz. U. z 2023 r. poz. 977 z późn. zm.)
Rada Gminy Ostróda uchwala, co następuje:


§ 1. Przystępuje się do sporządzenia miejscowego planu zagospodarowania przestrzennego dla działek ew. nr 135/7, 135/8, 135/9, 135/10, 135/11, 318 położonych w obrębie Lubajny, gmina Ostróda.

§ 2. Obszar opracowania planu miejscowego przedstawia załącznik w skali 1:3000, stanowiący integralną część niniejszej uchwały.

§ 3. Wykonanie uchwały powierza się Wójtowi Gminy Ostróda.

§ 4. Uchwała wchodzi w życie z dniem podjęcia.

Załącznik do Uchwały Nr LXXXI612/2024
Rady Gminy Ostróda z dnia 29 lutego
2024 r.
Obręb Lubajny, gmina Ostróda
Skala 1:3000

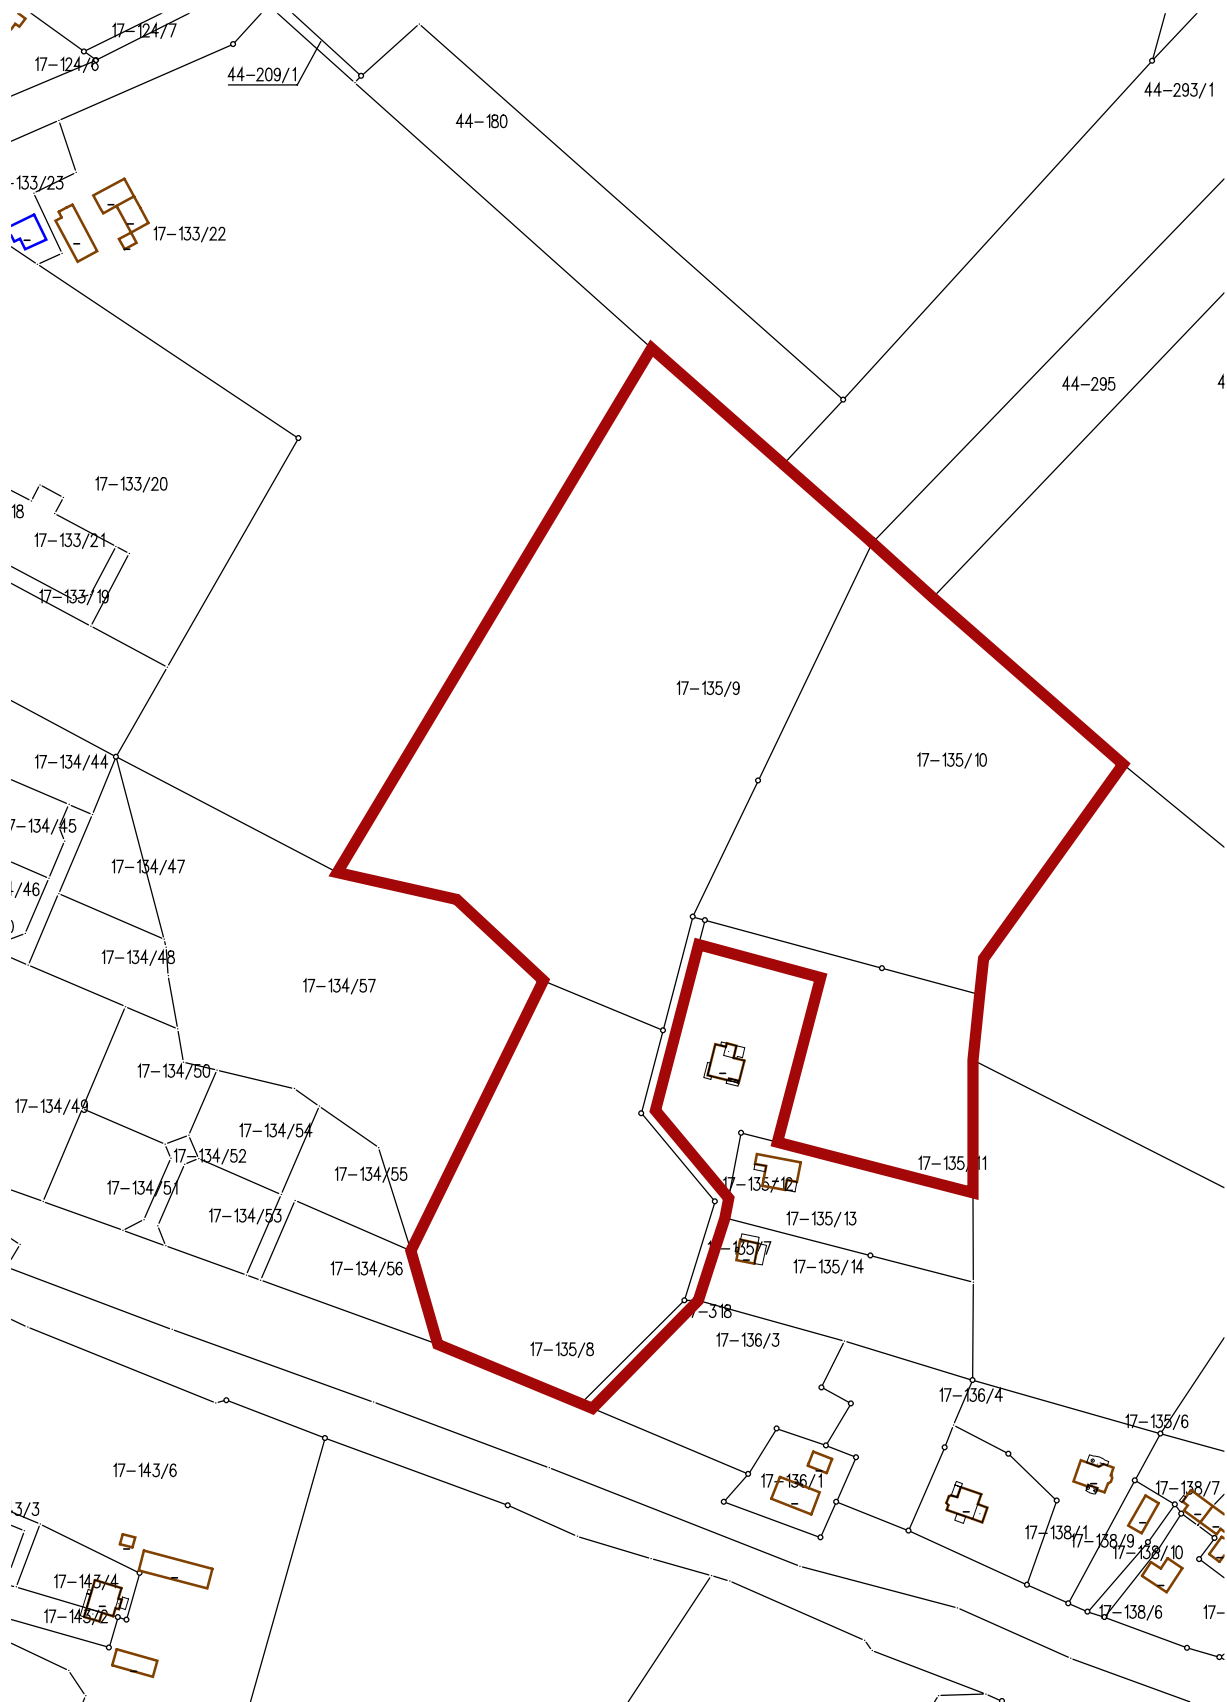

LEGENDA:



- obszar opracowania planu miejscowego