

Uchwała Nr VIII/76/2019
Rady Gminy Ostróda
z dnia 31 maja 2019 r.

w sprawie przystąpienia do sporządzenia miejscowego planu zagospodarowania przestrzennego dla działek położonych w obrębie Pietrzwałd, gmina Ostróda.

Na podstawie art. 18 ust. 2 pkt 5 ustawy z dnia 8 marca 1990 r. o samorządzie gminnym (Dz. U. z 2019 r. poz. 506) oraz art. 14 ust. 1 i ust. 2 ustawy z dnia 27 marca 2003 r. o planowaniu i zagospodarowaniu przestrzennym (Dz. U. z 2018 r. poz. 1945 z późn. zm.) **Rada Gminy Ostróda uchwala, co następuje:**

§ 1. Przystępuje się do sporządzenia miejscowego planu zagospodarowania przestrzennego dla działek położonych w obrębie Pietrzwałd, gmina Ostróda.

§ 2. 1. Teren opracowania obejmuje swym zasięgiem obszar działek położonych w obrębie Pietrzwałd, gmina Ostróda.

2. Obszar opracowania planu miejscowego przedstawia załącznik w skali 1:3000, stanowiący integralną część niniejszej uchwały.

§ 3. Wykonanie uchwały powierza się Wójtowi Gminy Ostróda.


§ 4. Uchwała wchodzi w życie z dniem podjęcia.

Przewodniczący Rady Gminy Ostróda


Janusz Sadowski

Załącznik do uchwały Nr VIII/76/2019
Rady Gminy Ostróda
z dnia 31 maja 2019 r.

skala 1:3000

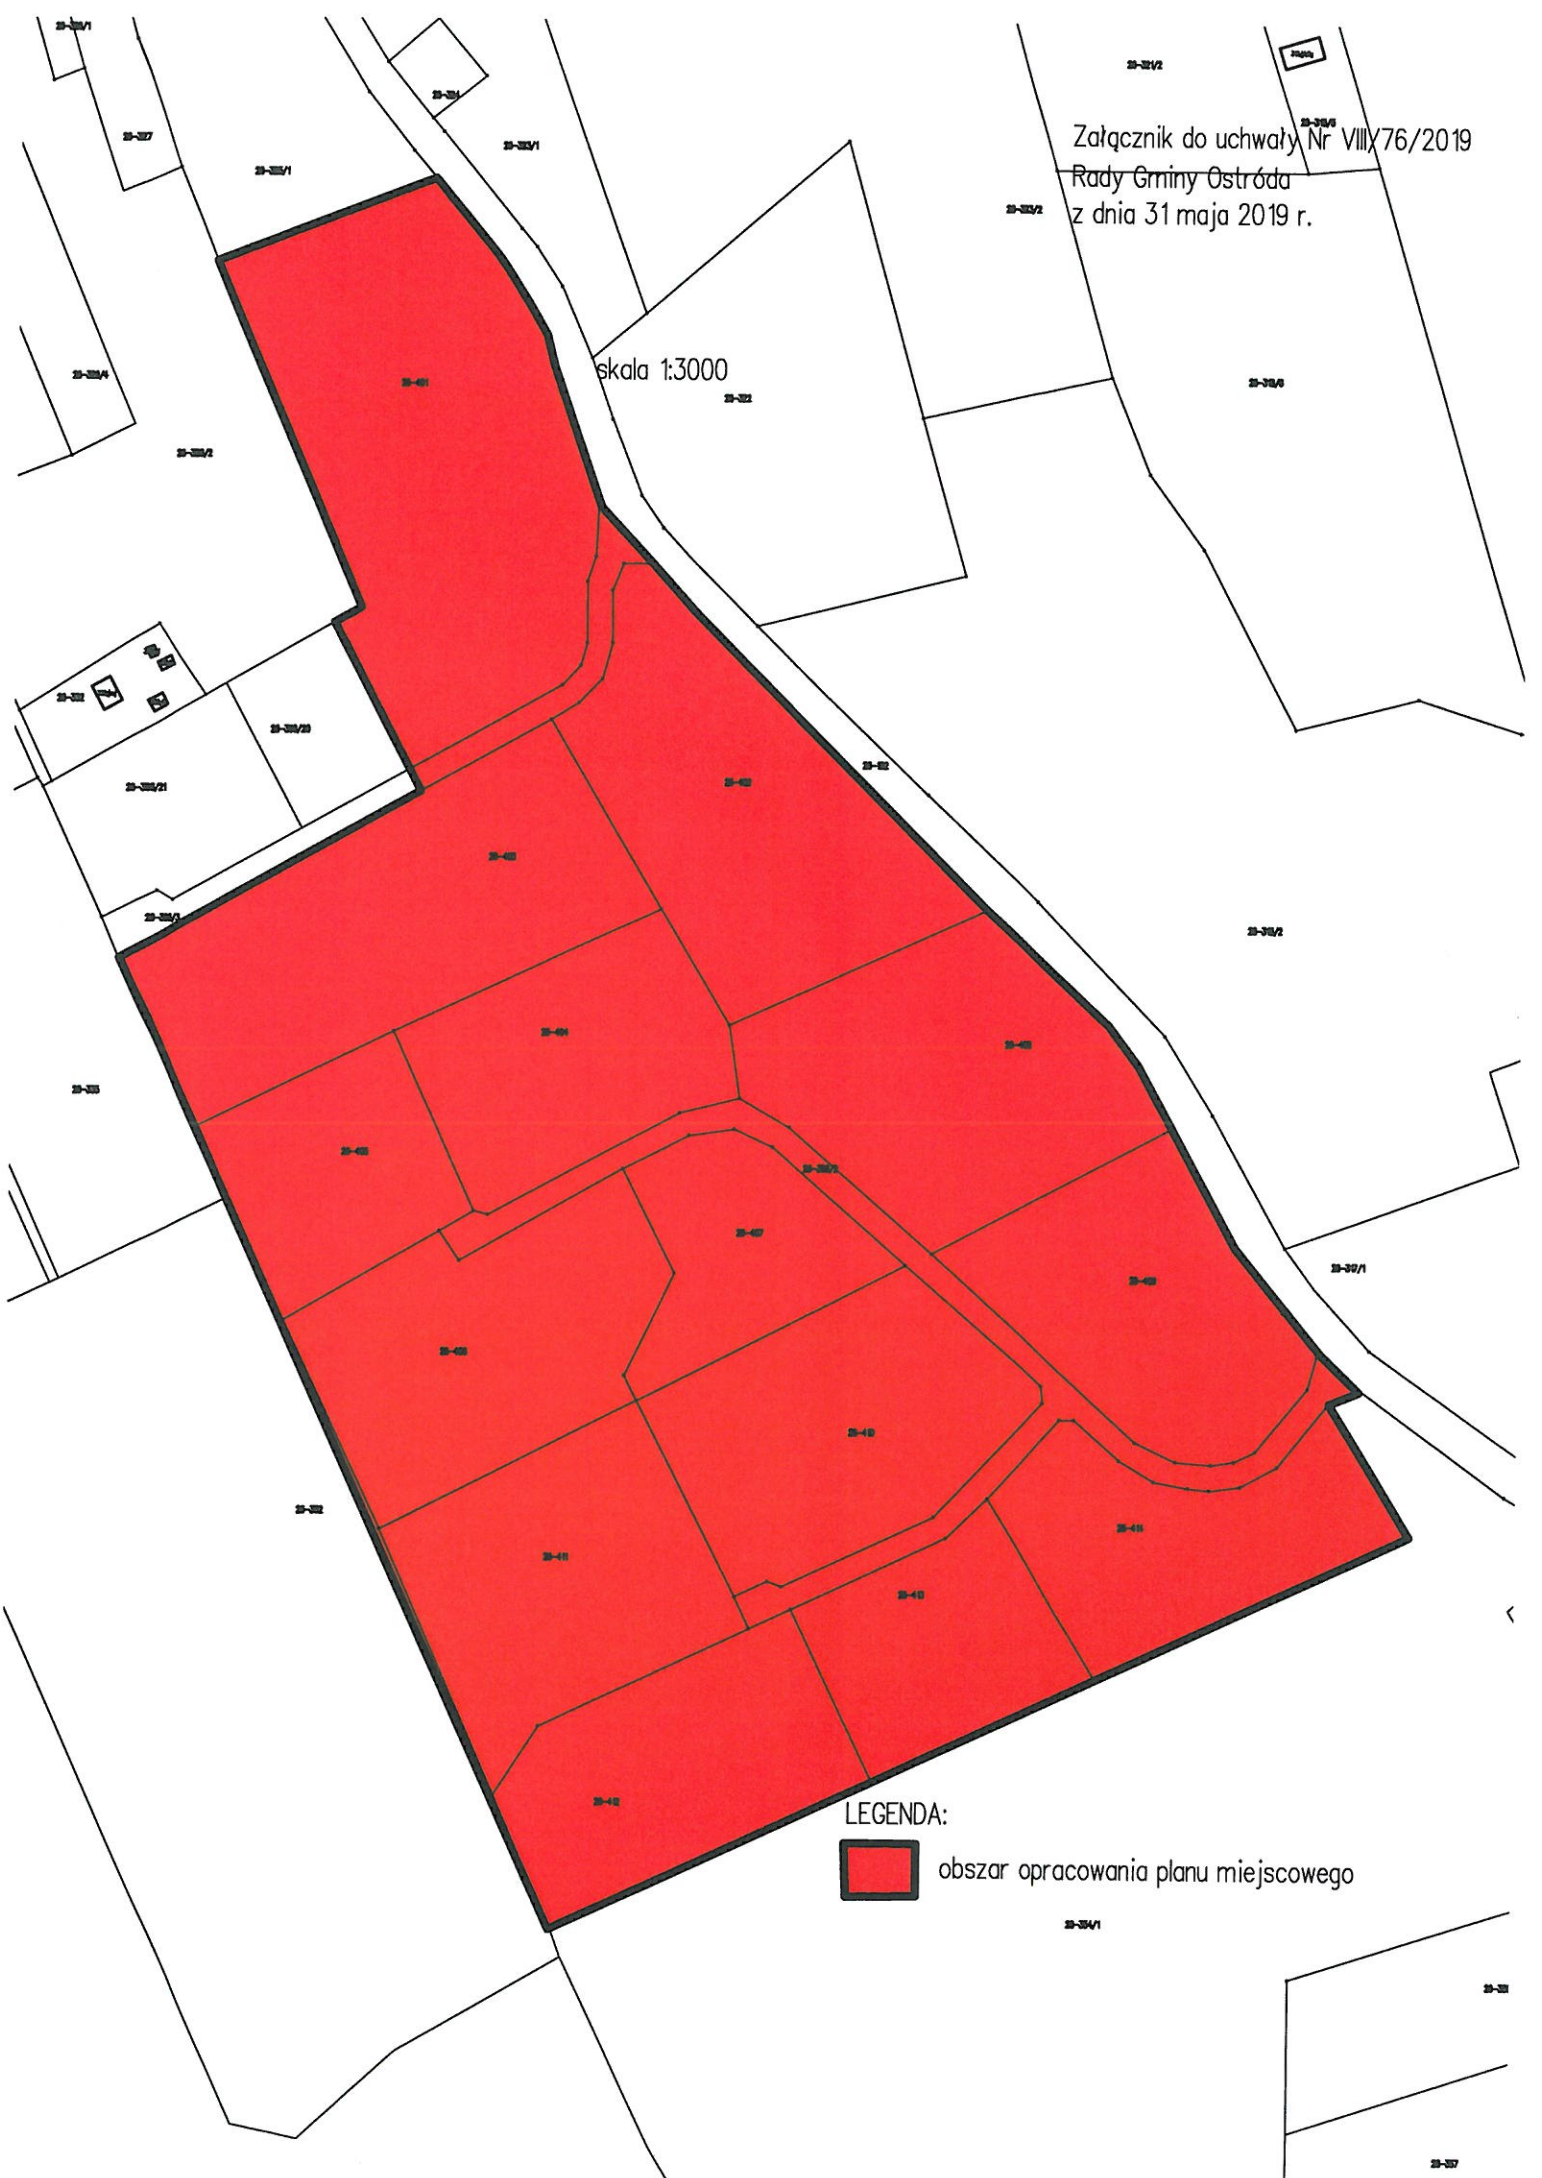

LEGENDA:

 obszar opracowania planu miejscowego