


PROFIL PRZYŁĄCZA KANALIZACYJNEGO

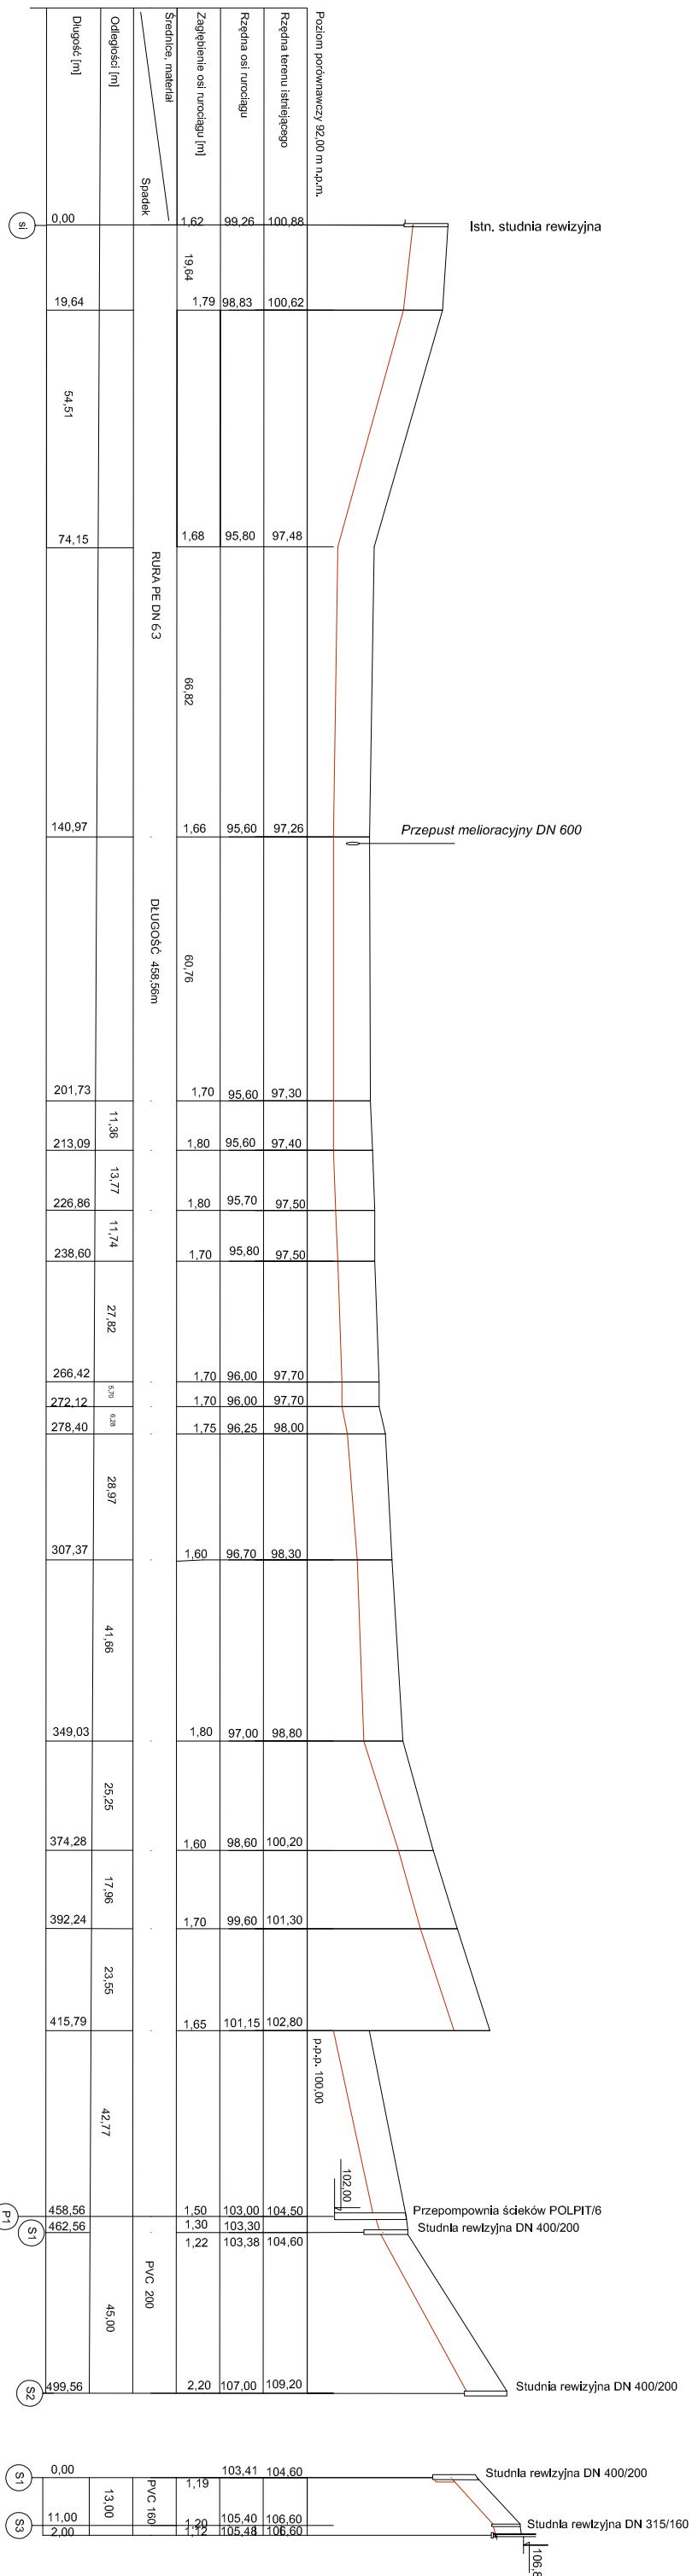

OBIEKT:	PRZYŁĄCZE WODOCIĄGOWE	DATA:	BRANŻA:	SKALA:
INWESTOR:	E. G. KĘPKA	08/2007	SANITARNIA	1:200/1000
ADRES:	J. KACHNOWNICZ			
INWESTYCIJ:	MIEDZYLESIE ul. SOSNOWA DZ. 35/2 i 34/1			
PROFIL PRZYŁĄCZA		PROJEKTANT:		NR RYS.
3		Ejgiusz Ewertowski		3