
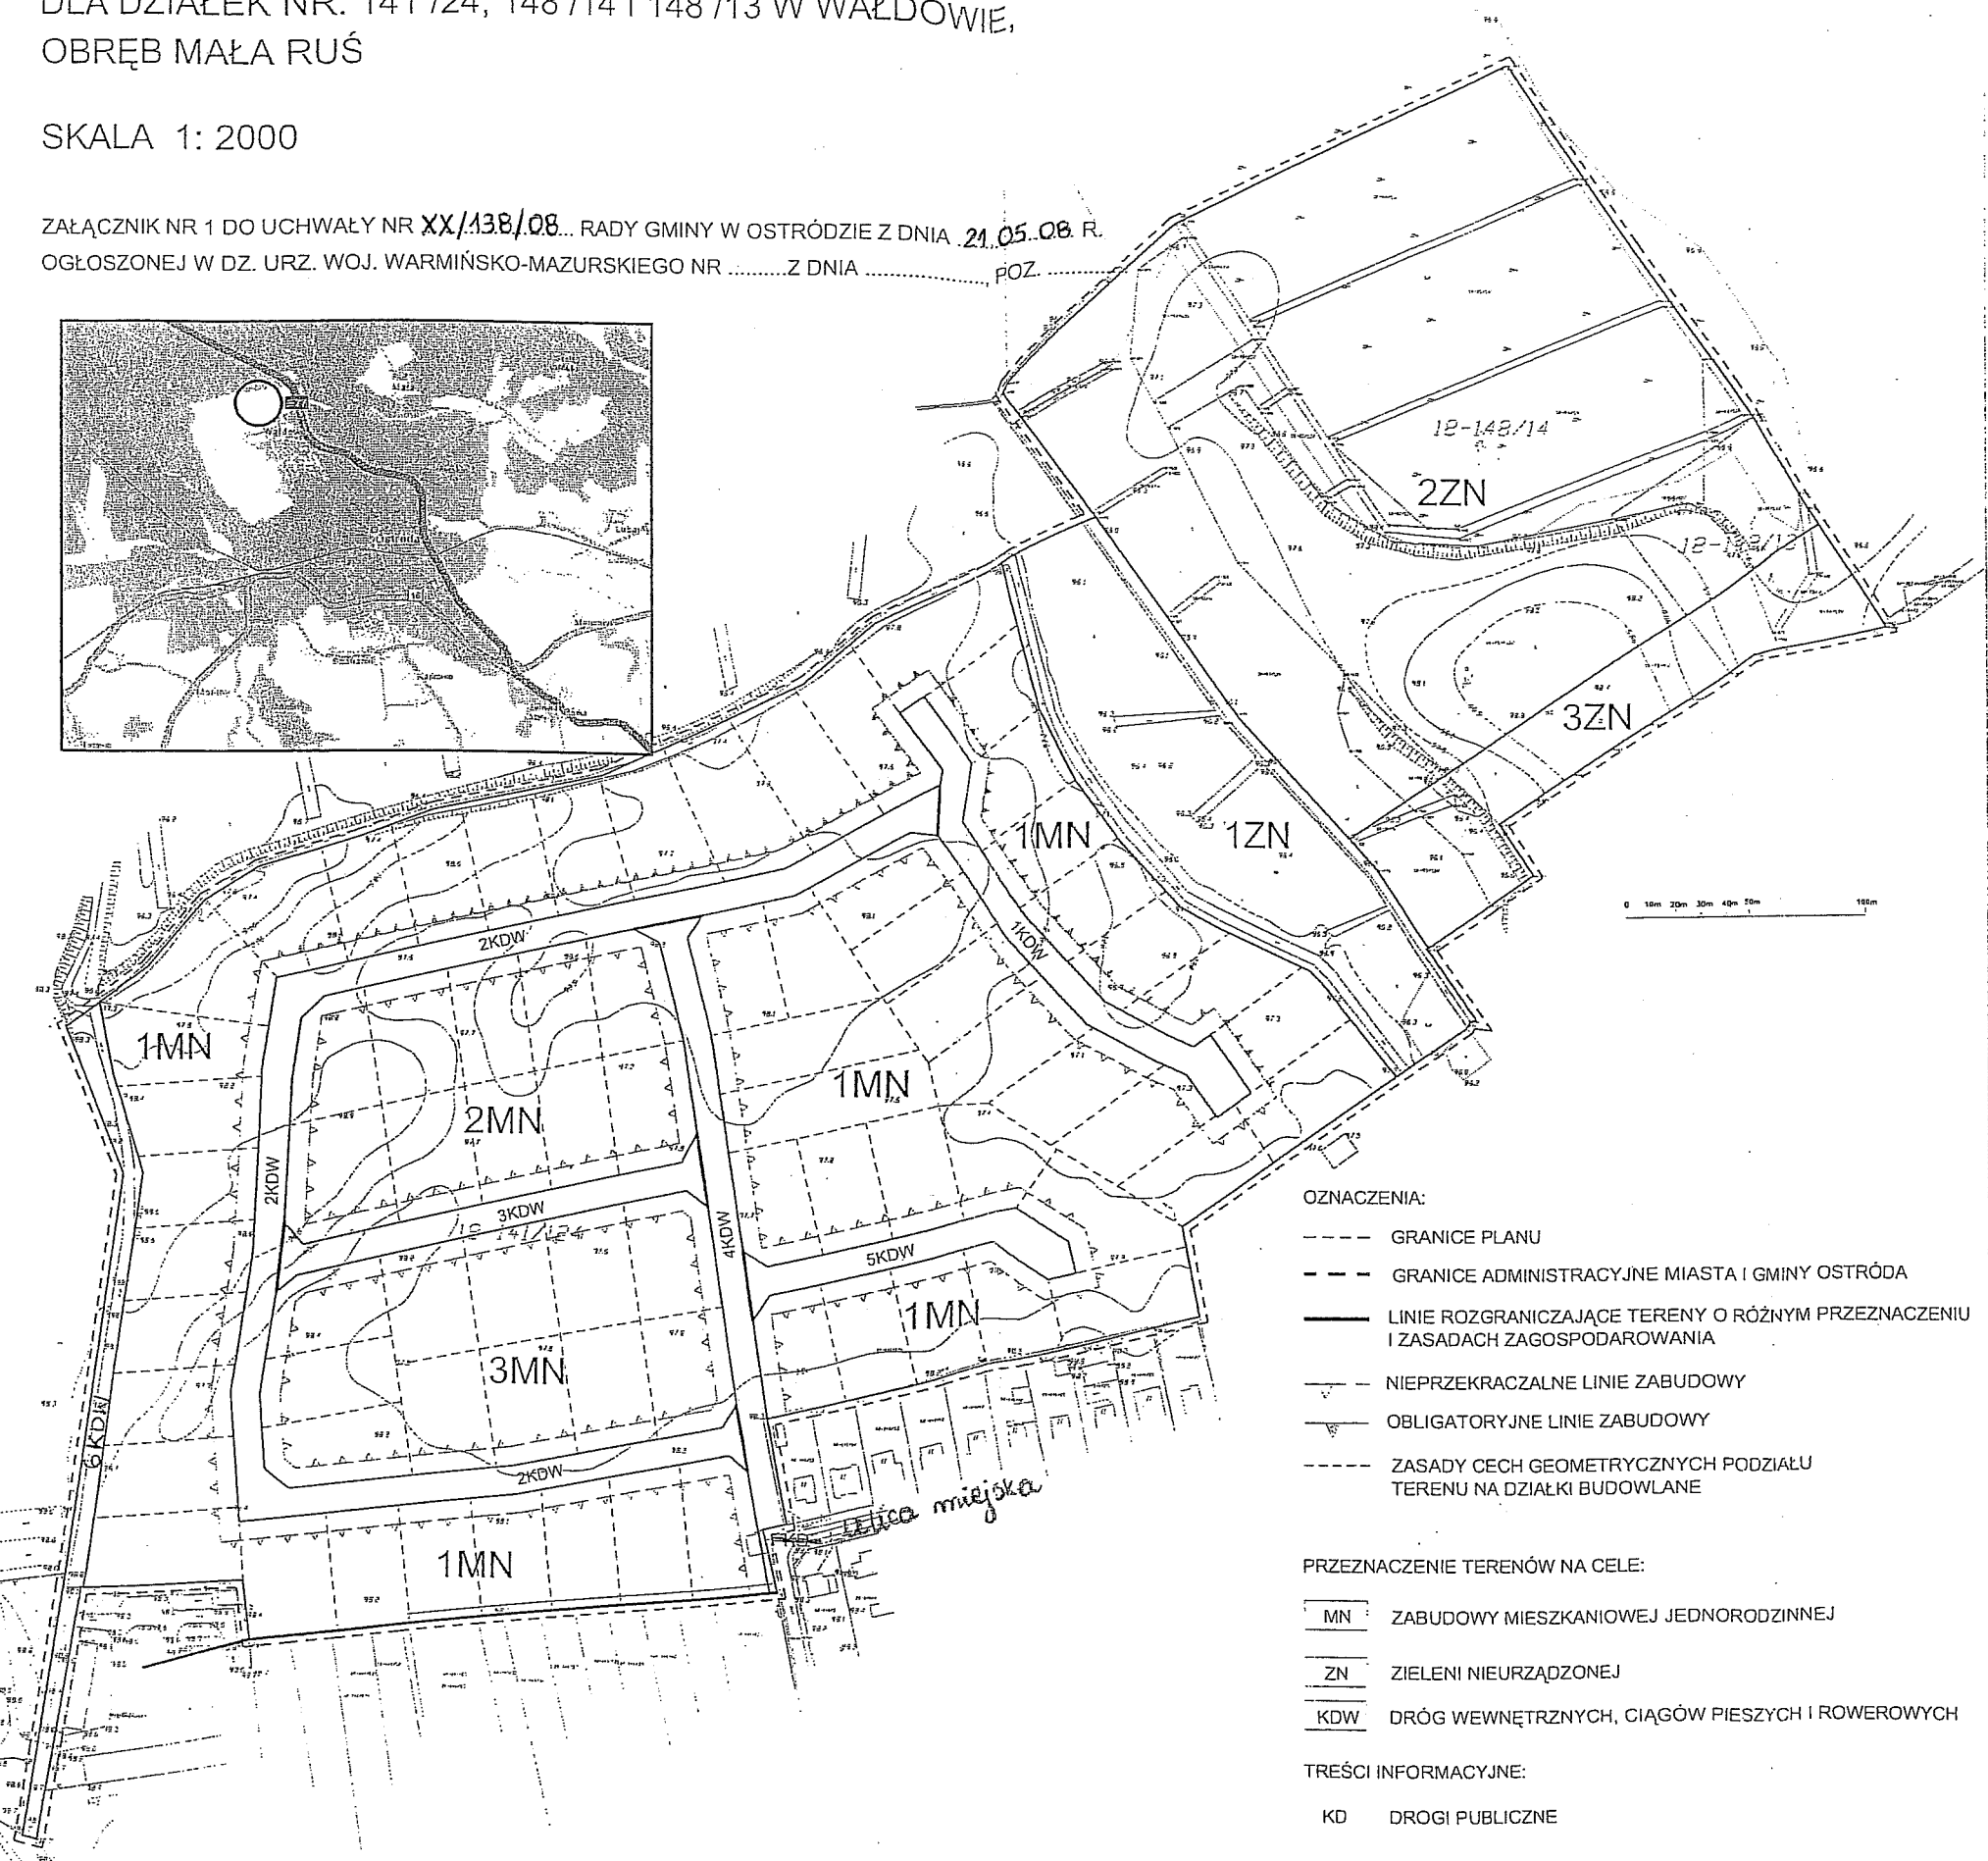


RYSUNEK MIEJSCOWEGO PLANU
ZAGOSPODAROWANIA PRZESTRZENNEGO GMINY OSTRÓDA
DLA DZIAŁEK NR: 141 /24, 148 /14 I 148 /13 W WAŁDOWIE,
OBRĘB MAŁA RUŚ

SKALA 1: 2000

ZAŁĄCZNIK NR 1 DO UCHWAŁY NR XX/138/08... RADY GMINY W OSTRÓDZIE Z DNIA 21.05.08 R.
OGŁOSZONEJ W DZ. URZ. WOJ. WARMIŃSKO-MAZURSKIEGO NR Z DNIA POZ.....

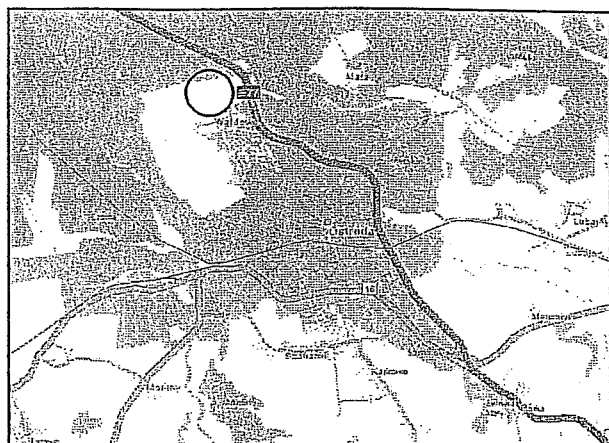

OZNACZENIA:

- GRANICE PLANU
- - - - GRANICE ADMINISTRACYJNE MIASTA I GMINY OSTRÓDA
- LINIE ROZGRANICZAJĄCE TERENY O RÓŻNYM PRZEZNACZENIU I ZASADACH ZAGOSPODAROWANIA
- - - - NIEPRZEKRACZALNE LINIE ZABUDOWY
- OBLIGATORYJNE LINIE ZABUDOWY
- ZASADY CECH GEOMETRYCZNYCH PODZIAŁU TERENU NA DZIAŁKI BUDOWLANE

PRZEZNACZENIE TERENÓW NA CELE:

- MN ZABUDOWY MIESZKANIOWEJ JEDNORODZINNEJ
- ZN ZIELENI NIEURZĄDZONEJ
- KDW DRÓG WEWNĘTRZNYCH, CIĄGÓW PIESZYCH I ROWEROWYCH

TREŚCI INFORMACYJNE:

- KD DRUGI PUBLICZNE