


RYSUNEK MIEJSCOWEGO PLANU  
 ZAGOSPODAROWANIA PRZESTRZENNEGO GMINY OSTRÓDA  
 DLA DZIAŁEK NR: 141/72 I 141/122 W WAŁDOWIE,  
 OBRĘB MAŁA RUŚ

SKALA 1:2000

ZALĄCZNIK NR 2 DO UCHWAŁY NR ~~XX/138/08~~ RADY GMINY W OSTRÓDZIE Z DNIA ~~21.05.08~~ R.  
 OGŁOSZONEJ W DZ. URZ. WOJ. WARMIŃSKO-MAZURSKIEGO NR ..... Z DNIA ..... POZ .....

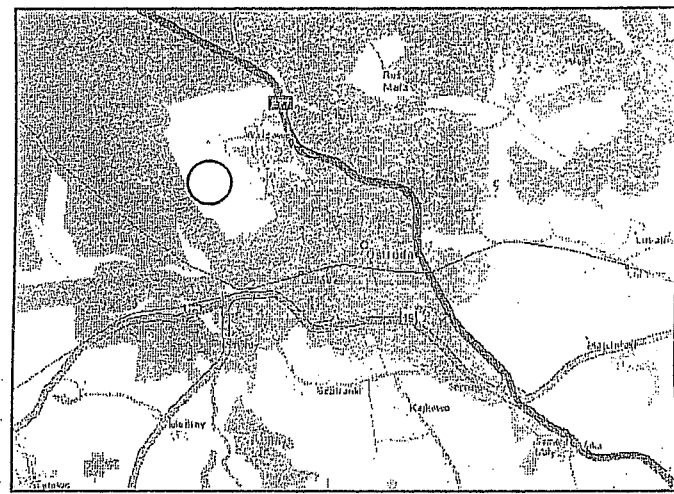

OZNACZENIA:

- GRANICE PLANU
- - - - - GRANICE ADMINISTRACYJNE MIASTA I GMINY OSTRÓDA
- LINIE ROZGRANICZAJĄCE TERENY O RÓŻNYM PRZEZNACZENIU I ZASADACH ZAGOSPODAROWANIA
- NIEPRZEKRACZALNE LINIE ZABUDOWY
- OBLIGATORYJNE LINIE ZABUDOWY
- ZASADY CECH GEOMETRYCZNYCH PODZIAŁU TERENU NA DZIAŁKI BUDOWLANE
- GRANICE TERENÓW WCHODZĄCYCH W SKŁAD OBSZARU CHRONIONEGO KRAJOBRAZU KANAŁU ELBLĄSKIEGO
- GRANICE STREFY OCHRONY KONSERWATORSKIEJ
- ( ) LIKALIZACJI POMOSTÓW NAWODNYCH

PRZEZNACZENIE TERENÓW NA CELE:

- MN | ZABUDOWY MIESZKANIOWEJ JEDNORODZINNEJ
- ZN | ZIELENI NIEURZĄDZONEJ
- ZL | LEŚNE
- KDW | DRÓG WEWNĘTRZNYCH, CIĄGÓW PIESZYCH I ROWEROWYCH
- KDJ | CIĄGÓW PIESZYCH I ROWEROWYCH
- KD | DRÓG PUBLICZNYCH

