
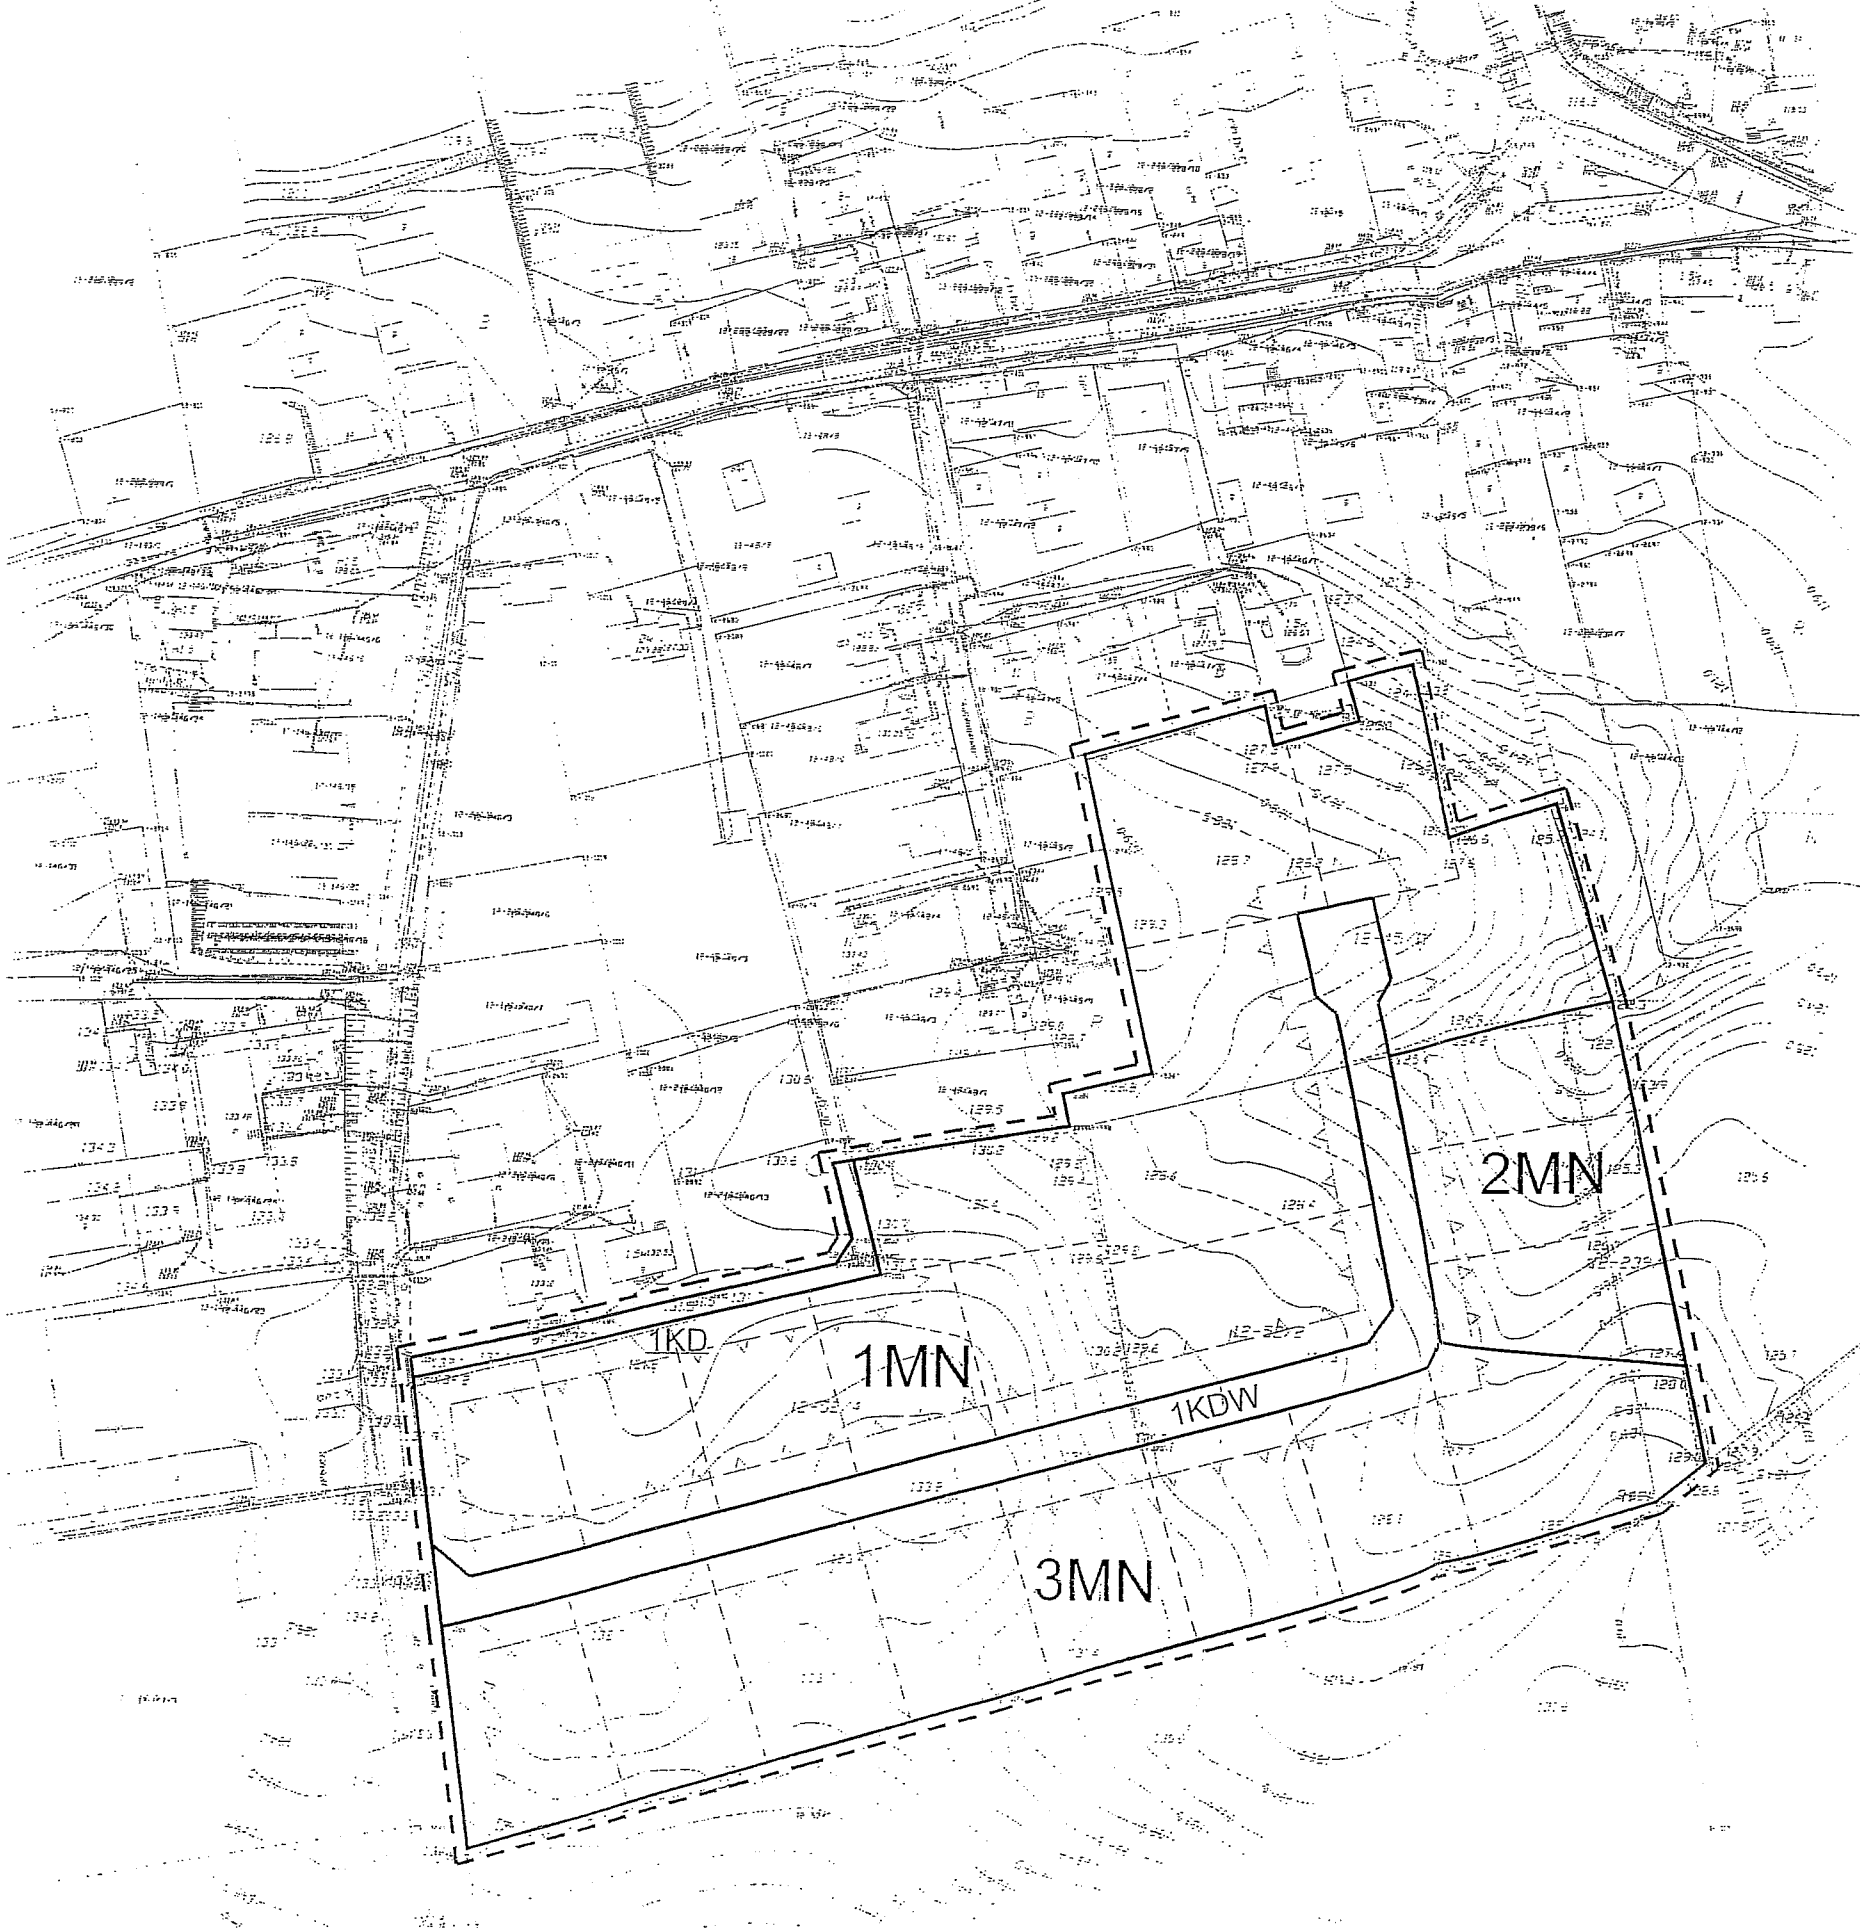


RYSUNEK MIEJSCOWEGO PLANU  
ZAGOSPODAROWANIA PRZESTRZENNEGO GMINY OSTRÓDA  
DLA DZIAŁEK NR: 45/11, 52/2, 52/4, 239 /1 OBRĘB KAJKOWO

SKALA 1: 1000

ZAŁĄCZNIK NR 1 DO UCHWAŁY NR XX/139/08... RADY GMINY W OSTRÓDZIE Z DNIA 21.05.08 R.  
OGŁOSZONEJ W DZ. URZ. WOJ. WARMIŃSKO-MAZURSKIEGO NR ..... Z DNIA ....., POZ .....

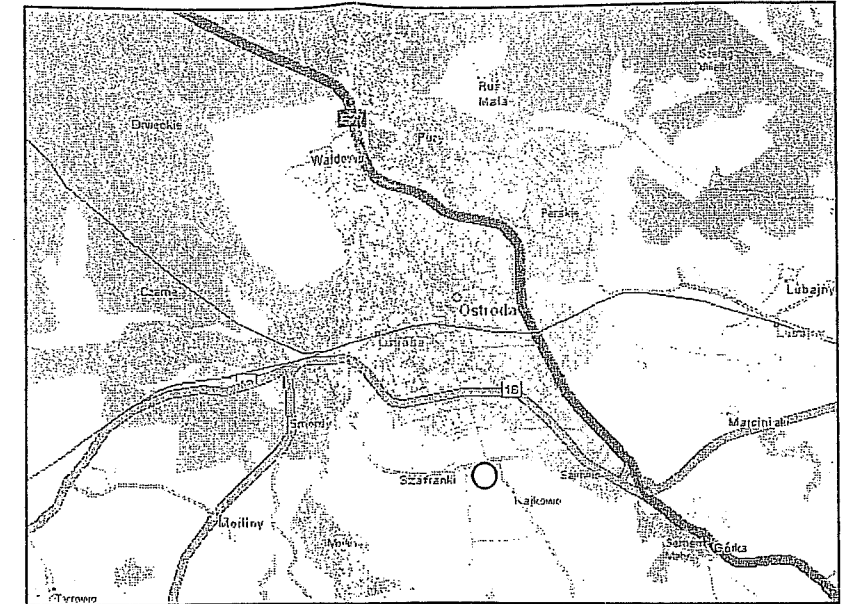

OZNACZENIA:

- GRANICE PLANU
- LINIE ROZGRANICZAJĄCE TERENY O RÓŻNYM PRZEZNACZENIU I ZASADACH ZAGOSPODAROWANIA
- NIEPRZEKRACZALNE LINIE ZABUDOWY
- ZASADY CECH GEOMETRYCZNYCH PODZIAŁU TERENU NA DZIAŁKI BUDOWLANE

PRZEZNACZENIE TERENÓW NA CELE:

- MN ZABUDOWY MIESZKANIOWEJ JEDNORÓDZINNEJ
- KDW DRÓG WEWNĘTRZNYCH
- KD DRÓG PUBLICZNYCH