

RYSUNEK MIEJSCOWEGO PLANU ZAGOSPODAROWANIA PRZESTRZENNEGO TERENU CZĘŚCI MIEJSCOWOŚCI KAJKOWO

SKALA 1:1000

ZAŁĄCZNIK NR 1 DO UCHWAŁY NR XXXIX/216/09 RADY GMINY OSTRÓDA Z DNIA 15 WRZEŚNIA 2009 R.
OGŁOSZONEJ W DZ. URZ. WOJ. WARMIŃSKO-MAZURSKIEGO NR Z DNIA R., POZ.

OZNACZENIA:

GRANICE PLANU

LINIE ROZGRANICZAJĄCE TERENY O RÓŻNYM
PRZEZNACZENIU I ZASADACH ZAGOSPODAROWANIA

NIEPRZEKRACZALNE LINIE ZABUDOWY


PRZEZNACZENIE TERENÓW NA CELE:

ZABUDOWY MIESZKANIOWEJ JEDNORODZINNEJ,
WOLNOSTOJĄCEJ

DRÓG WEWNĘTRZNYCH

TREŚCI INFORMACYJNE:

LINIE PODZIAŁU TERENU NA DZIAŁKI BUDOWLANE

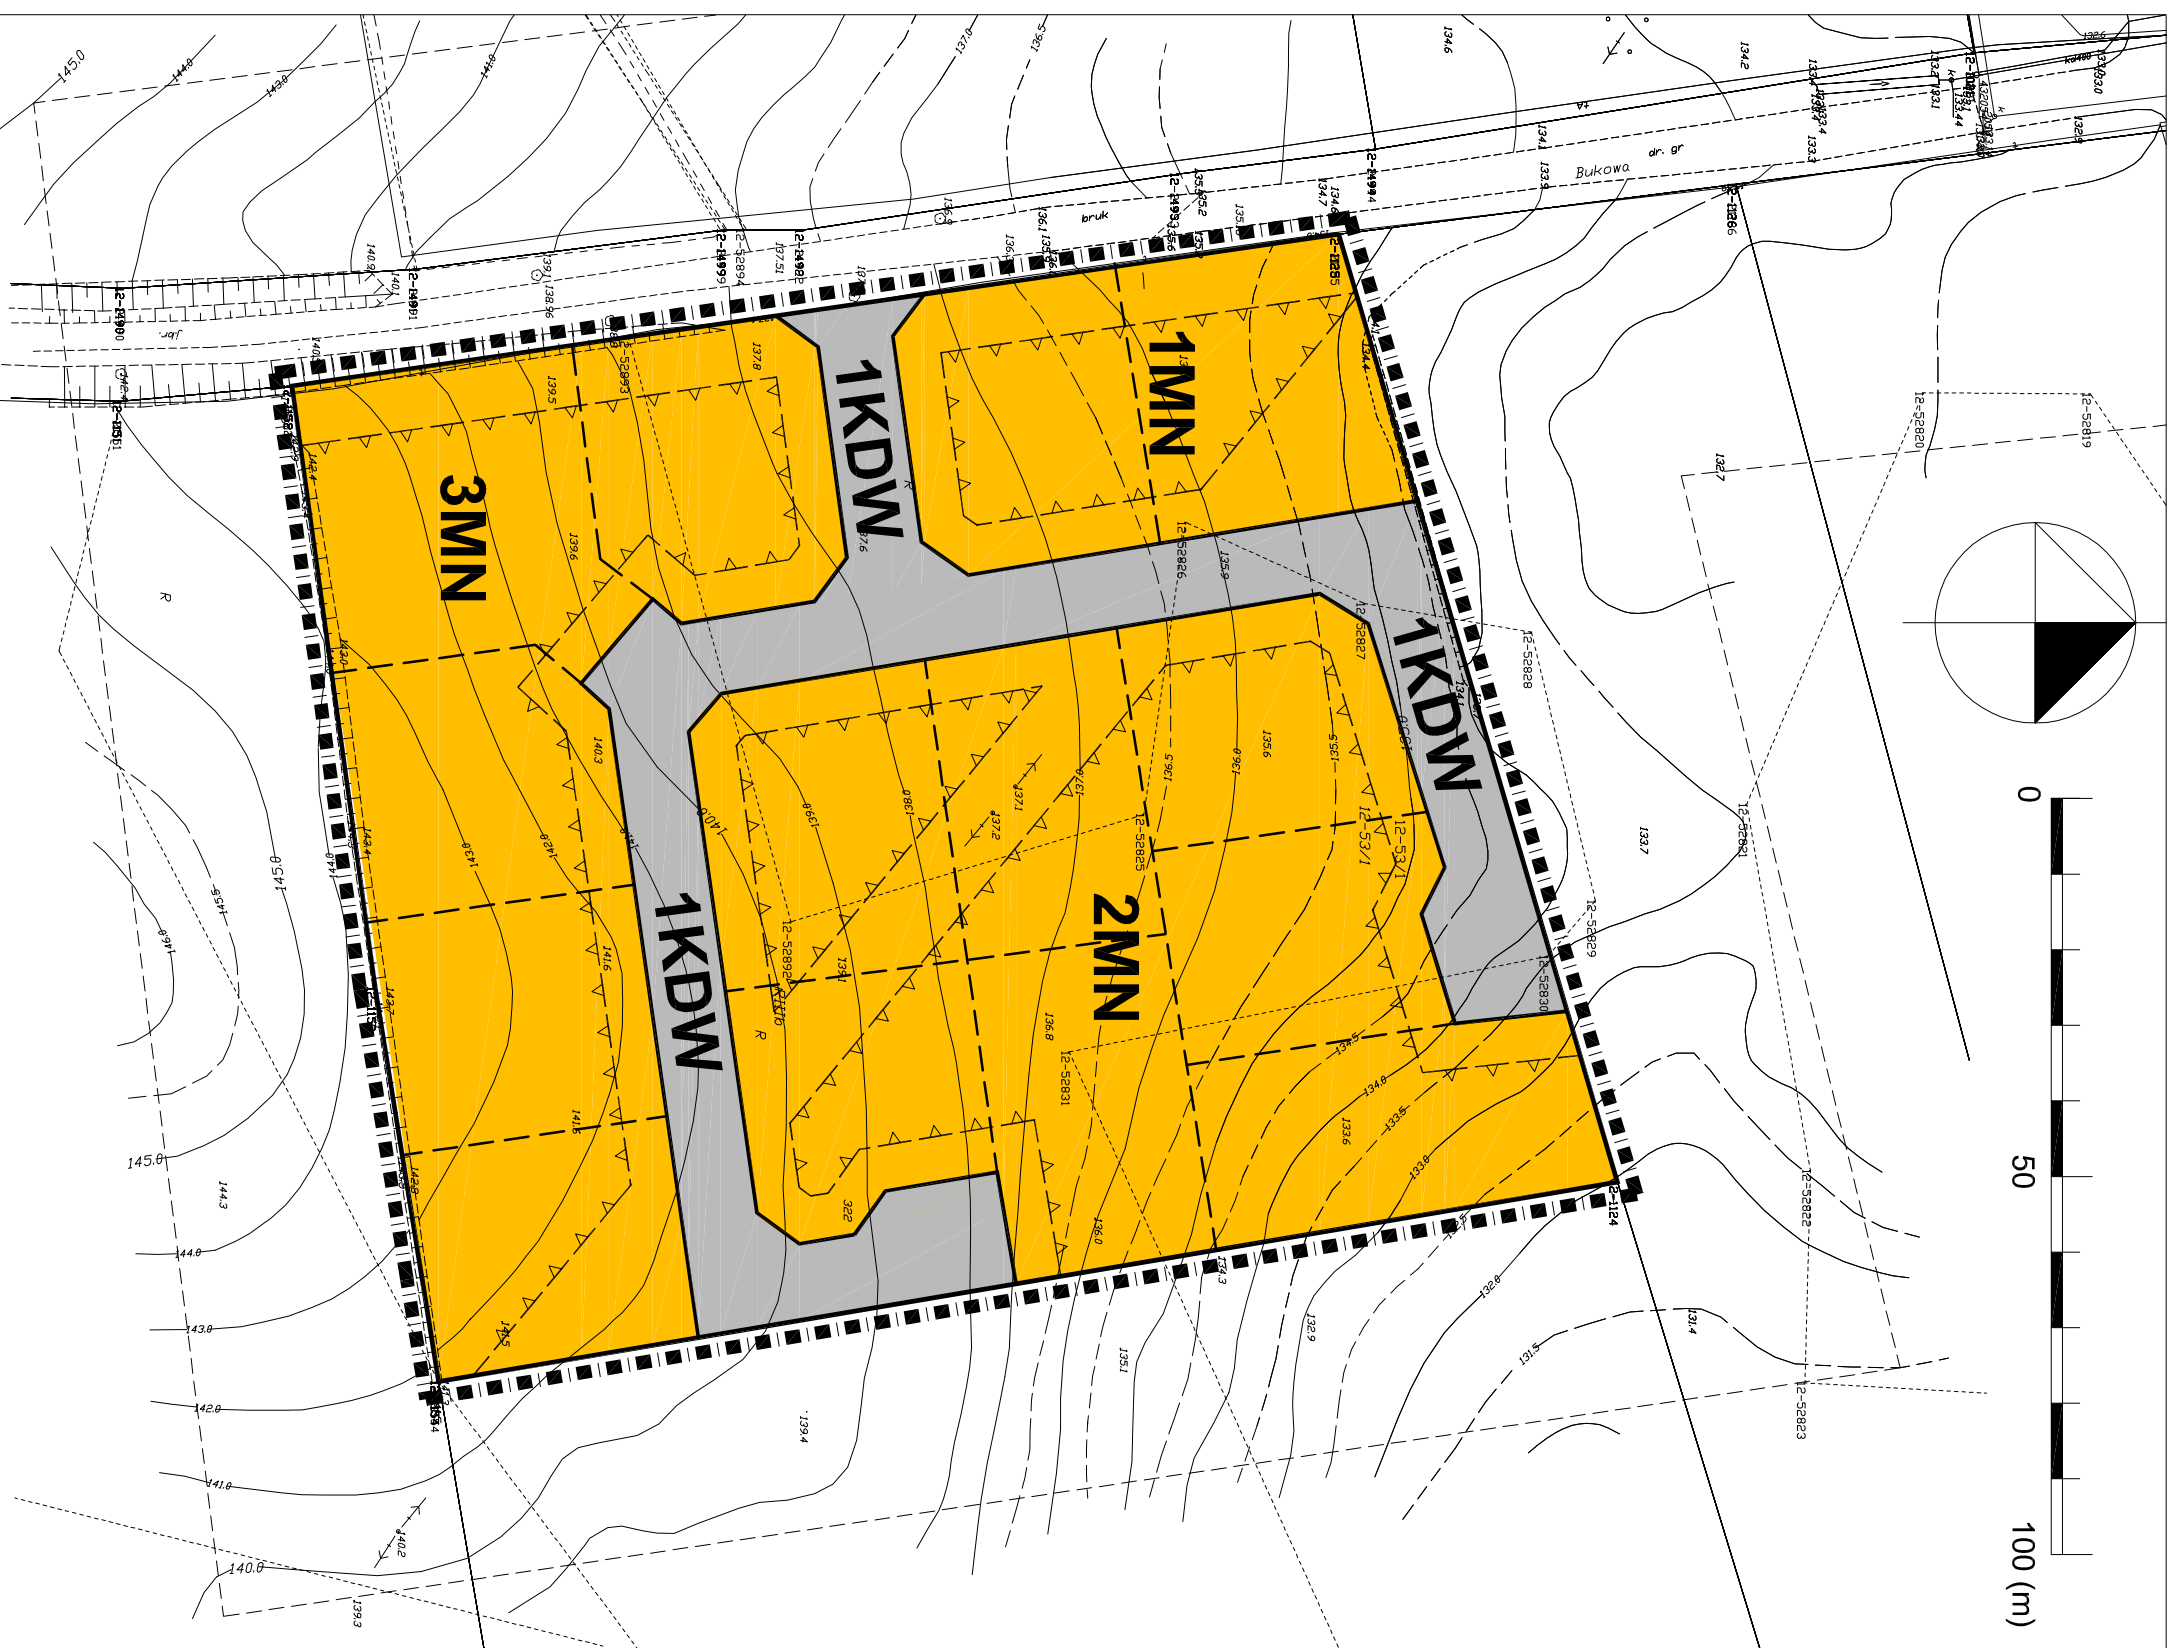

BIURO ARCHITEKTONICZNO-URBANISTYCZNE "BDK" S.C.

10-686 OLSZTYN, UL. WILCZYŃSKIEGO 25E/221

Główny projektant planu: arch. Szymon Zabokrzecki, POJU Nr G-092/2002

Asystent projektanta planu: mgr inż. Krzysztof Szlibowski