

**Uchwała Nr XLII/347/2018
Rady Gminy Ostróda
z dnia 21 czerwca 2018 r.**

w sprawie przystąpienia do sporządzenia zmiany miejscowego planu zagospodarowania przestrzennego dla działek ew. Nr 141/169 i 172/48 położonych w obrębie Mała Ruś, gmina Ostróda.

Na podstawie art. 18 ust. 2 pkt 5 ustawy z dnia 8 marca 1990 r. o samorządzie gminnym (Dz. U. z 2018 r. poz. 994 z późn. zm.) oraz art. 14 ust. 1 i ust. 2 ustawy z dnia 27 marca 2003 r. o planowaniu i zagospodarowaniu przestrzennym (Dz. U. z 2017 r. poz. 1073 z późn. zm.) **Rada Gminy Ostróda uchwala, co następuje:**

§ 1. Przystępuje się do sporządzenia zmiany miejscowego planu zagospodarowania przestrzennego dla działek ew. Nr 141/169 i 172/48 położonych w obrębie Mała Ruś, gmina Ostróda.

§ 2. 1. Teren opracowania obejmuje działki ew. Nr 141/169 i 172/48, położone w obrębie Mała Ruś, gmina Ostróda.

2. Granice opracowania planu przedstawia załącznik w skali 1:2000, stanowiące integralną część niniejszej uchwały.


§ 3. Wykonanie uchwały powierza się Wójtowi Gminy Ostróda.

§ 4. Uchwała wchodzi w życie z dniem podjęcia.

**Przewodniczący Rady Gminy Ostróda
Janusz Sadowski**

Załącznik do uchwały Nr XLII/347/2018
Rady Gminy Ostróda z dnia 21 czerwca 2018 r.
w sprawie przystąpienia do sporządzenia zmiany
miejscowego planu zagospodarowania przestrzennego
dla działek ew. Nr 141/169 i 172/48 położonych
w obrębie Mała Ruś, gmina Ostróda.

skala 1:2000

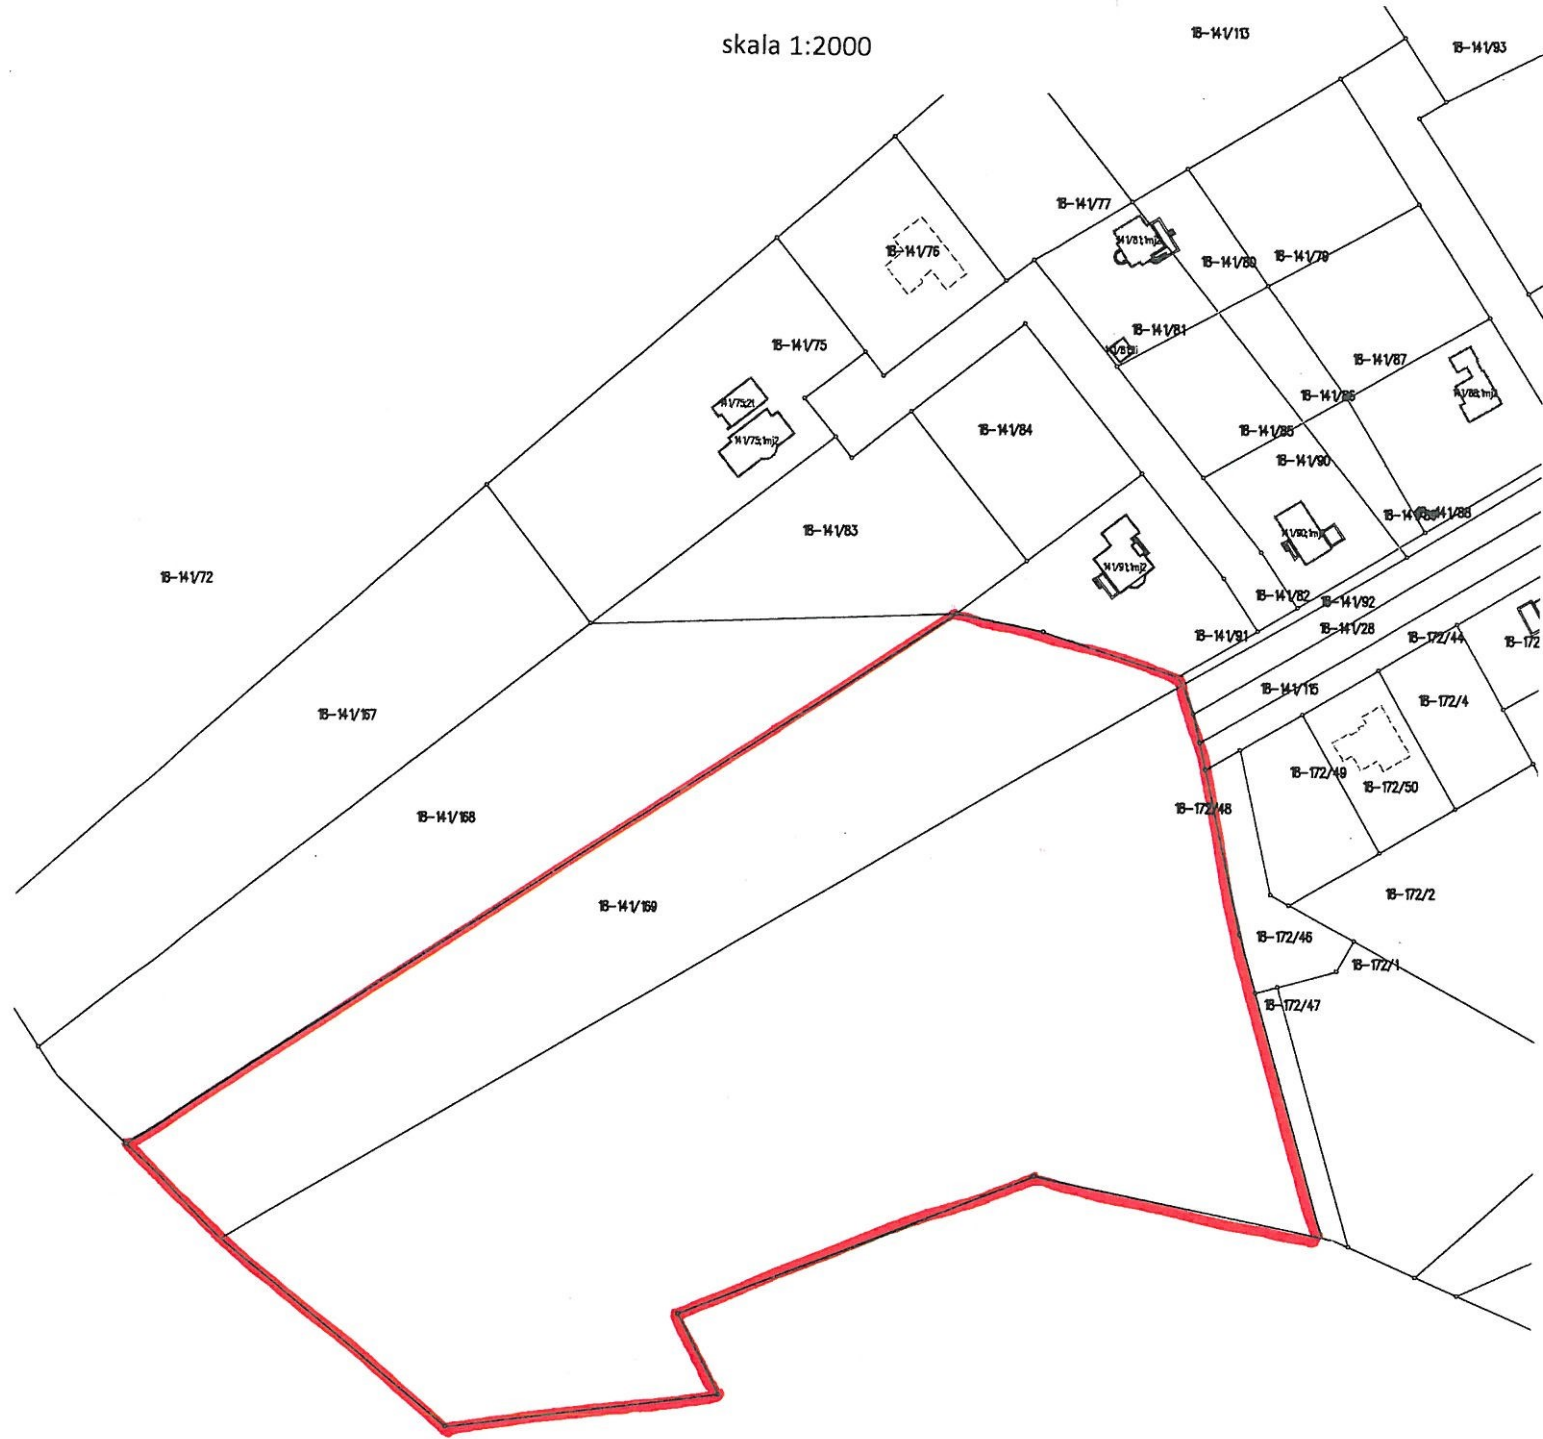

Legenda

 teren opracowania