

Uchwała Nr XXV/202/2020

Rady Gminy Ostróda

z dnia 30 czerwca 2020 r.

w sprawie przystąpienia do sporządzenia zmiany miejscowego planu zagospodarowania przestrzennego dla obszaru działek położonych w obrębie Mała Ruś, miejscowości Wałdowo, gmina Ostróda.

Na podstawie art. 18 ust. 2 pkt 5 ustawy z dnia 8 marca 1990 r. o samorządzie gminnym (Dz. U. z 2020 r. poz. 713) oraz art. 14 ust. 1 i ust. 2 w związku z art. 27 ustawy z dnia 27 marca 2003 r. o planowaniu i zagospodarowaniu przestrzennym (Dz. U. z 2020 r. poz. 293) **Rada Gminy Ostróda uchwala, co następuje:**

§ 1. Przystępuje się do sporządzenia zmiany miejscowego planu zagospodarowania przestrzennego dla obszaru działek położonych w obrębie Mała Ruś, miejscowości Wałdowo, gmina Ostróda.

§ 2. 1. Teren opracowania obejmuje obszar działek położonych w obrębie Mała Ruś, miejscowości Wałdowo, gmina Ostróda.

2. Obszar opracowania zmiany planu miejscowego przedstawia załącznik w skali 1:6000, stanowiący integralną część niniejszej uchwały.


§ 3. Wykonanie uchwały powierza się Wójtowi Gminy Ostróda.

§ 4. Uchwała wchodzi w życie z dniem podjęcia.

Przewodniczący Rady Gminy Ostróda

Janusz Sadowski

Załącznik do uchwały Nr XXV/202/2020
Rady Gminy Ostróda z dnia 30 czerwca 2020 r.
SKALA: 1:6000

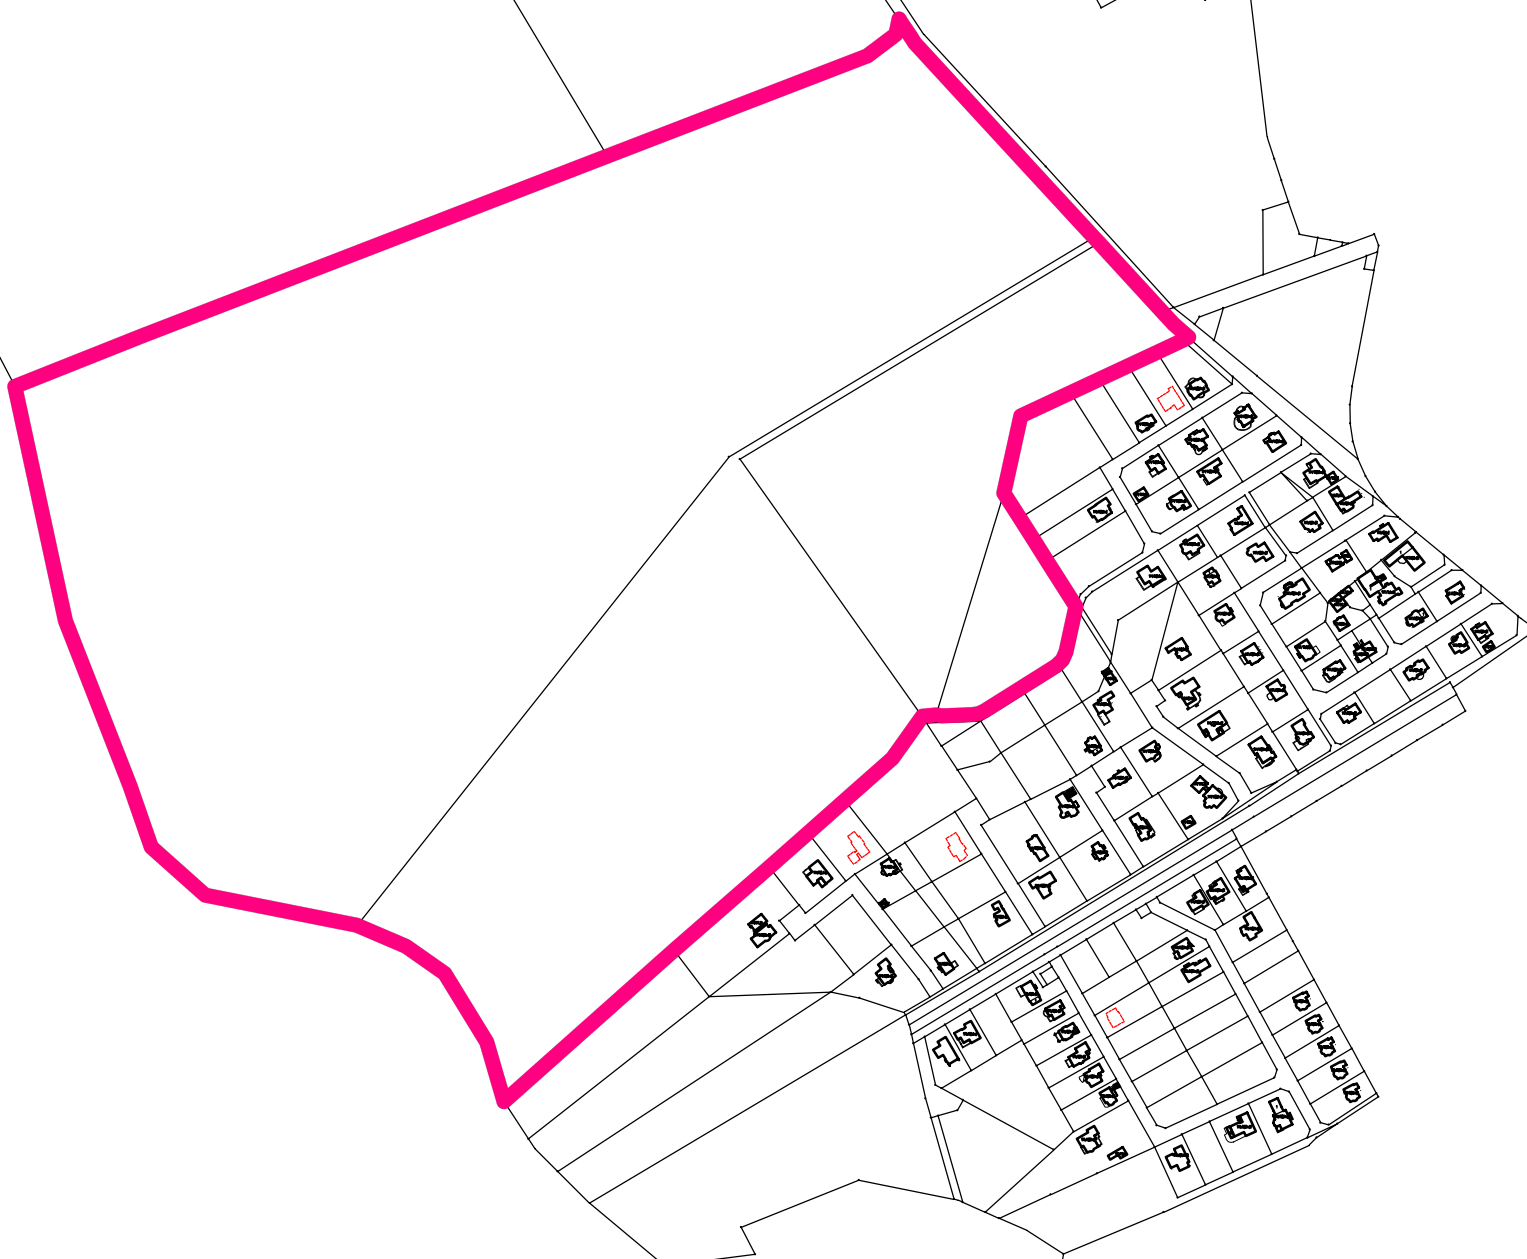

LEGENDA:

 obszar objęty zmianą planu miejscowego