

Uchwała Nr XXX/247/2020
Rady Gminy Ostróda
z dnia 21 grudnia 2020 r.

w sprawie przystąpienia do sporządzenia miejscowego planu zagospodarowania przestrzennego dla części działki ew. Nr 134/1, położonej w obrębie Zwierzewo, gmina Ostróda

Na podstawie art. 18 ust. 2 pkt 5 ustawy z dnia 8 marca 1990 r. o samorządzie gminnym (Dz. U. z 2020 r. poz. 713 z późn. zm.) oraz art. 14 ust. 1 i ust. 2 ustawy z dnia 27 marca 2003 r. o planowaniu i zagospodarowaniu przestrzennym (Dz. U. z 2020 r. poz. 293 z późn. zm.) **Rada Gminy Ostróda uchwala, co następuje:**


§ 1. Przystępuje się do sporządzenia miejscowego planu zagospodarowania przestrzennego dla części działki ew. Nr 134/1, położonej w obrębie Zwierzewo, gmina Ostróda.

§ 2. Obszar opracowania planu miejscowego przedstawia załącznik w skali 1:1000, stanowiący integralną część niniejszej uchwały.


§ 3. Wykonanie uchwały powierza się Wójtowi Gminy Ostróda.

§ 4. Uchwała wchodzi w życie z dniem podjęcia.

Załącznik do Uchwały Nr XXX/247/2020
Rady Gminy Ostróda
z dnia 21 grudnia 2020 r.
SKALA 1:1000

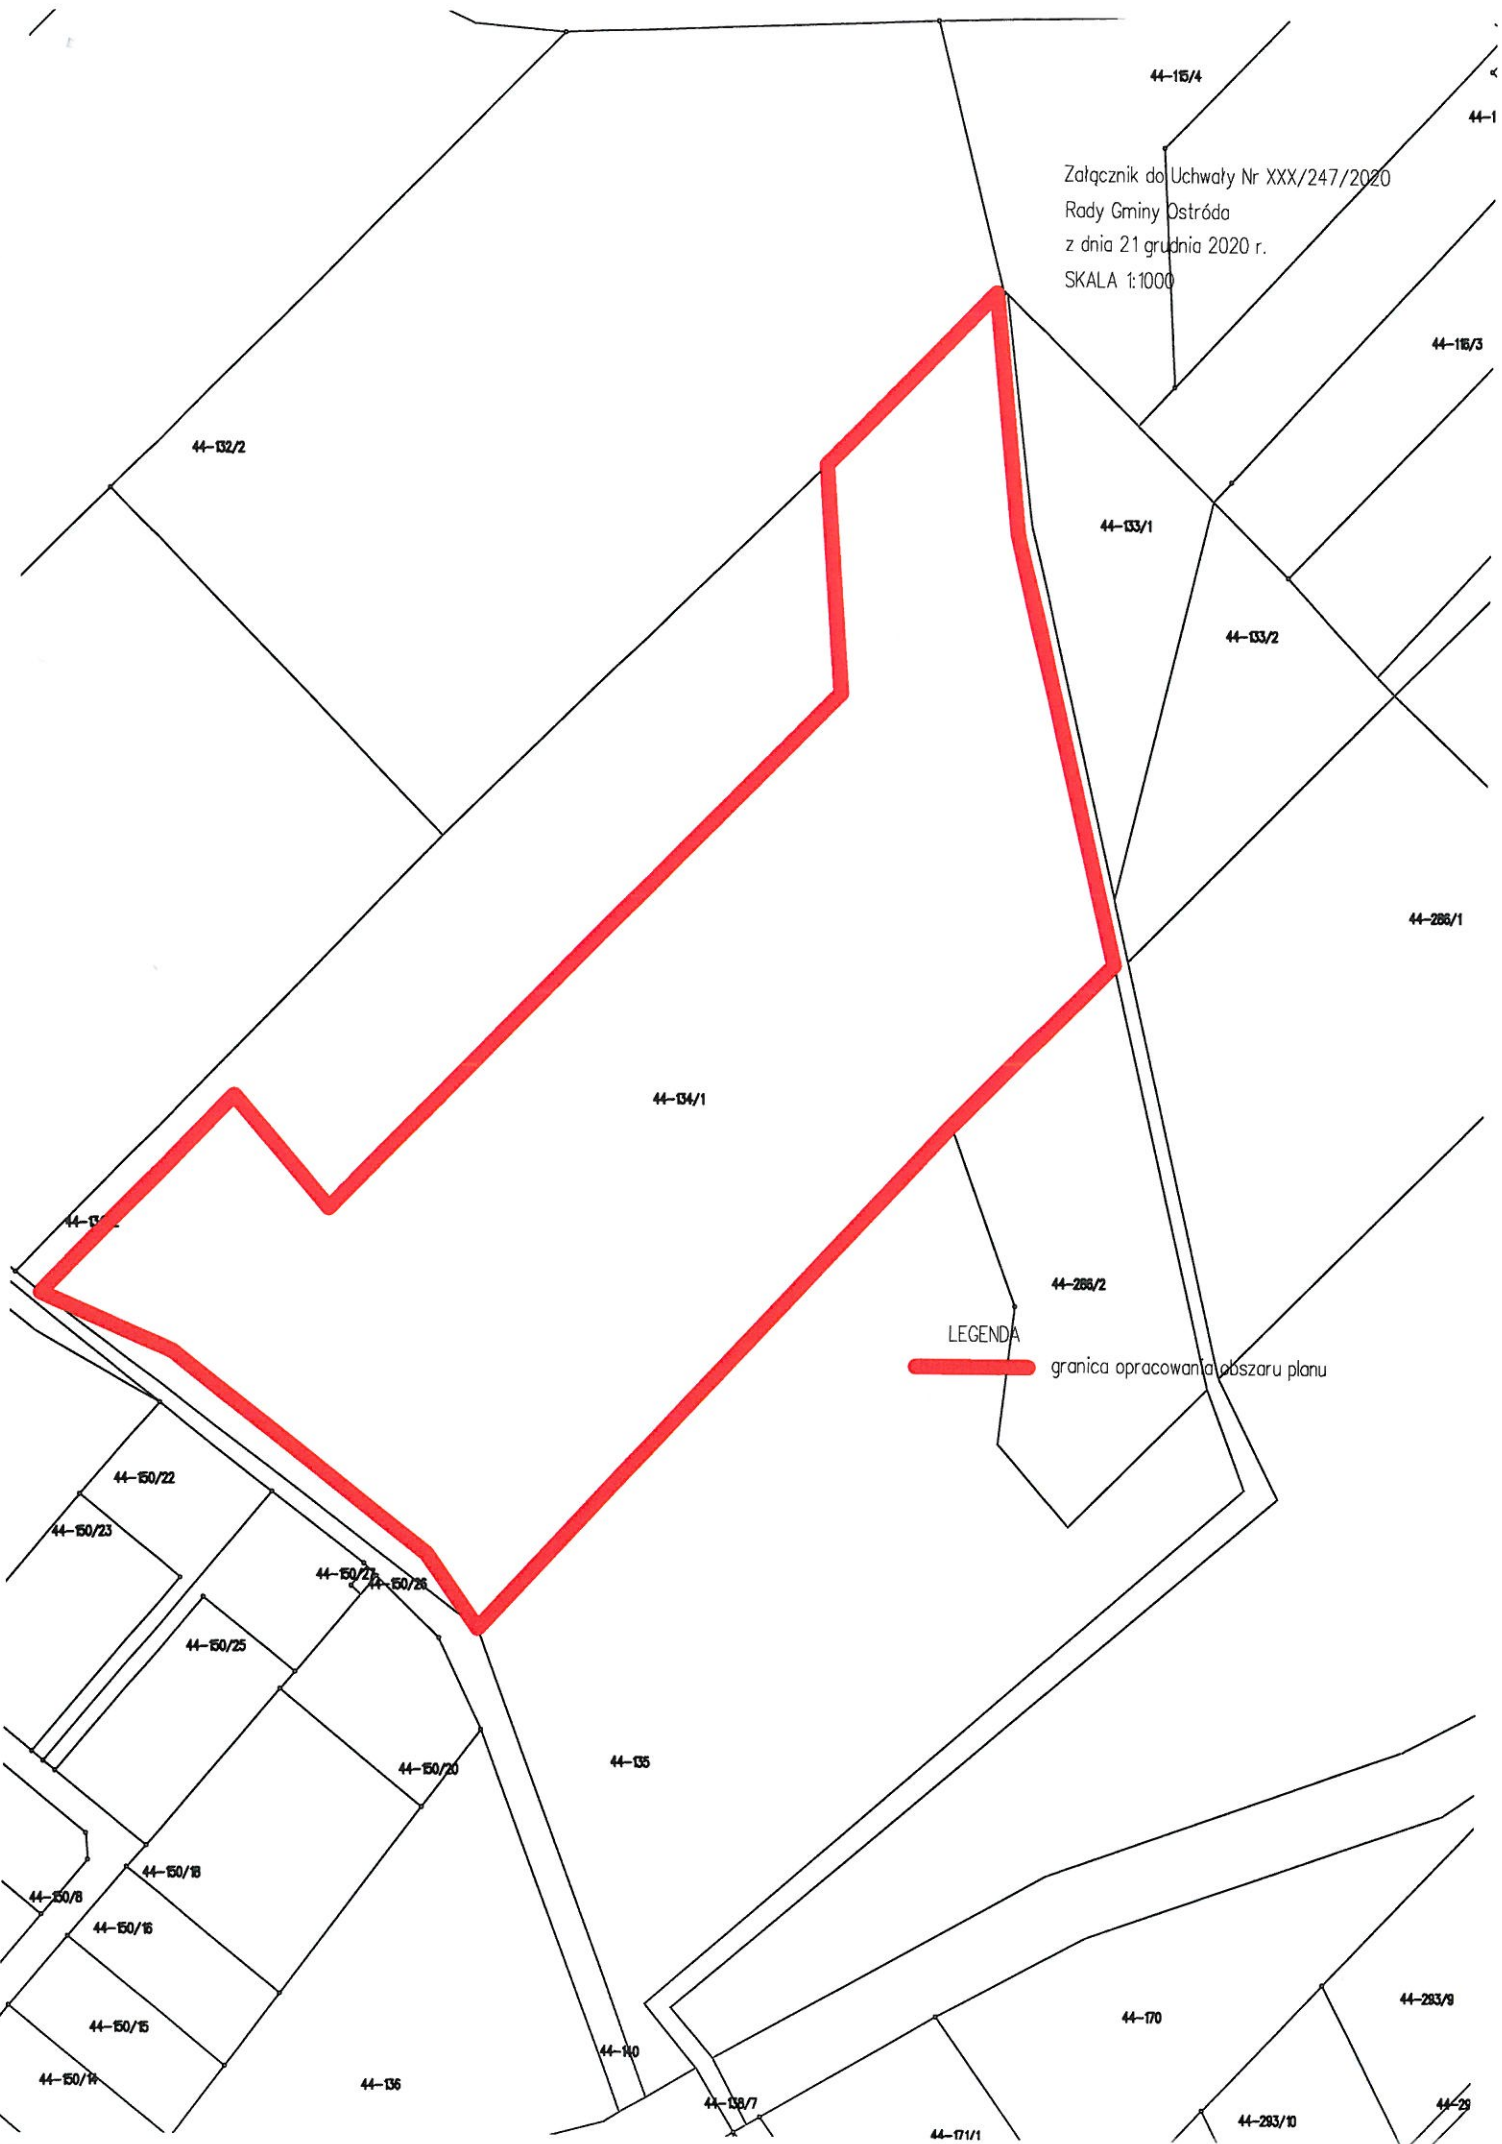

LEGENDA

 granica opracowania obszaru planu