


ZAŁĄCZNIK Nr 2  
do uchwały Nr VIII/53/07  
Rady Gminy Ostróda  
z dnia 14 czerwca 2007r.

SKALA 1: 25000

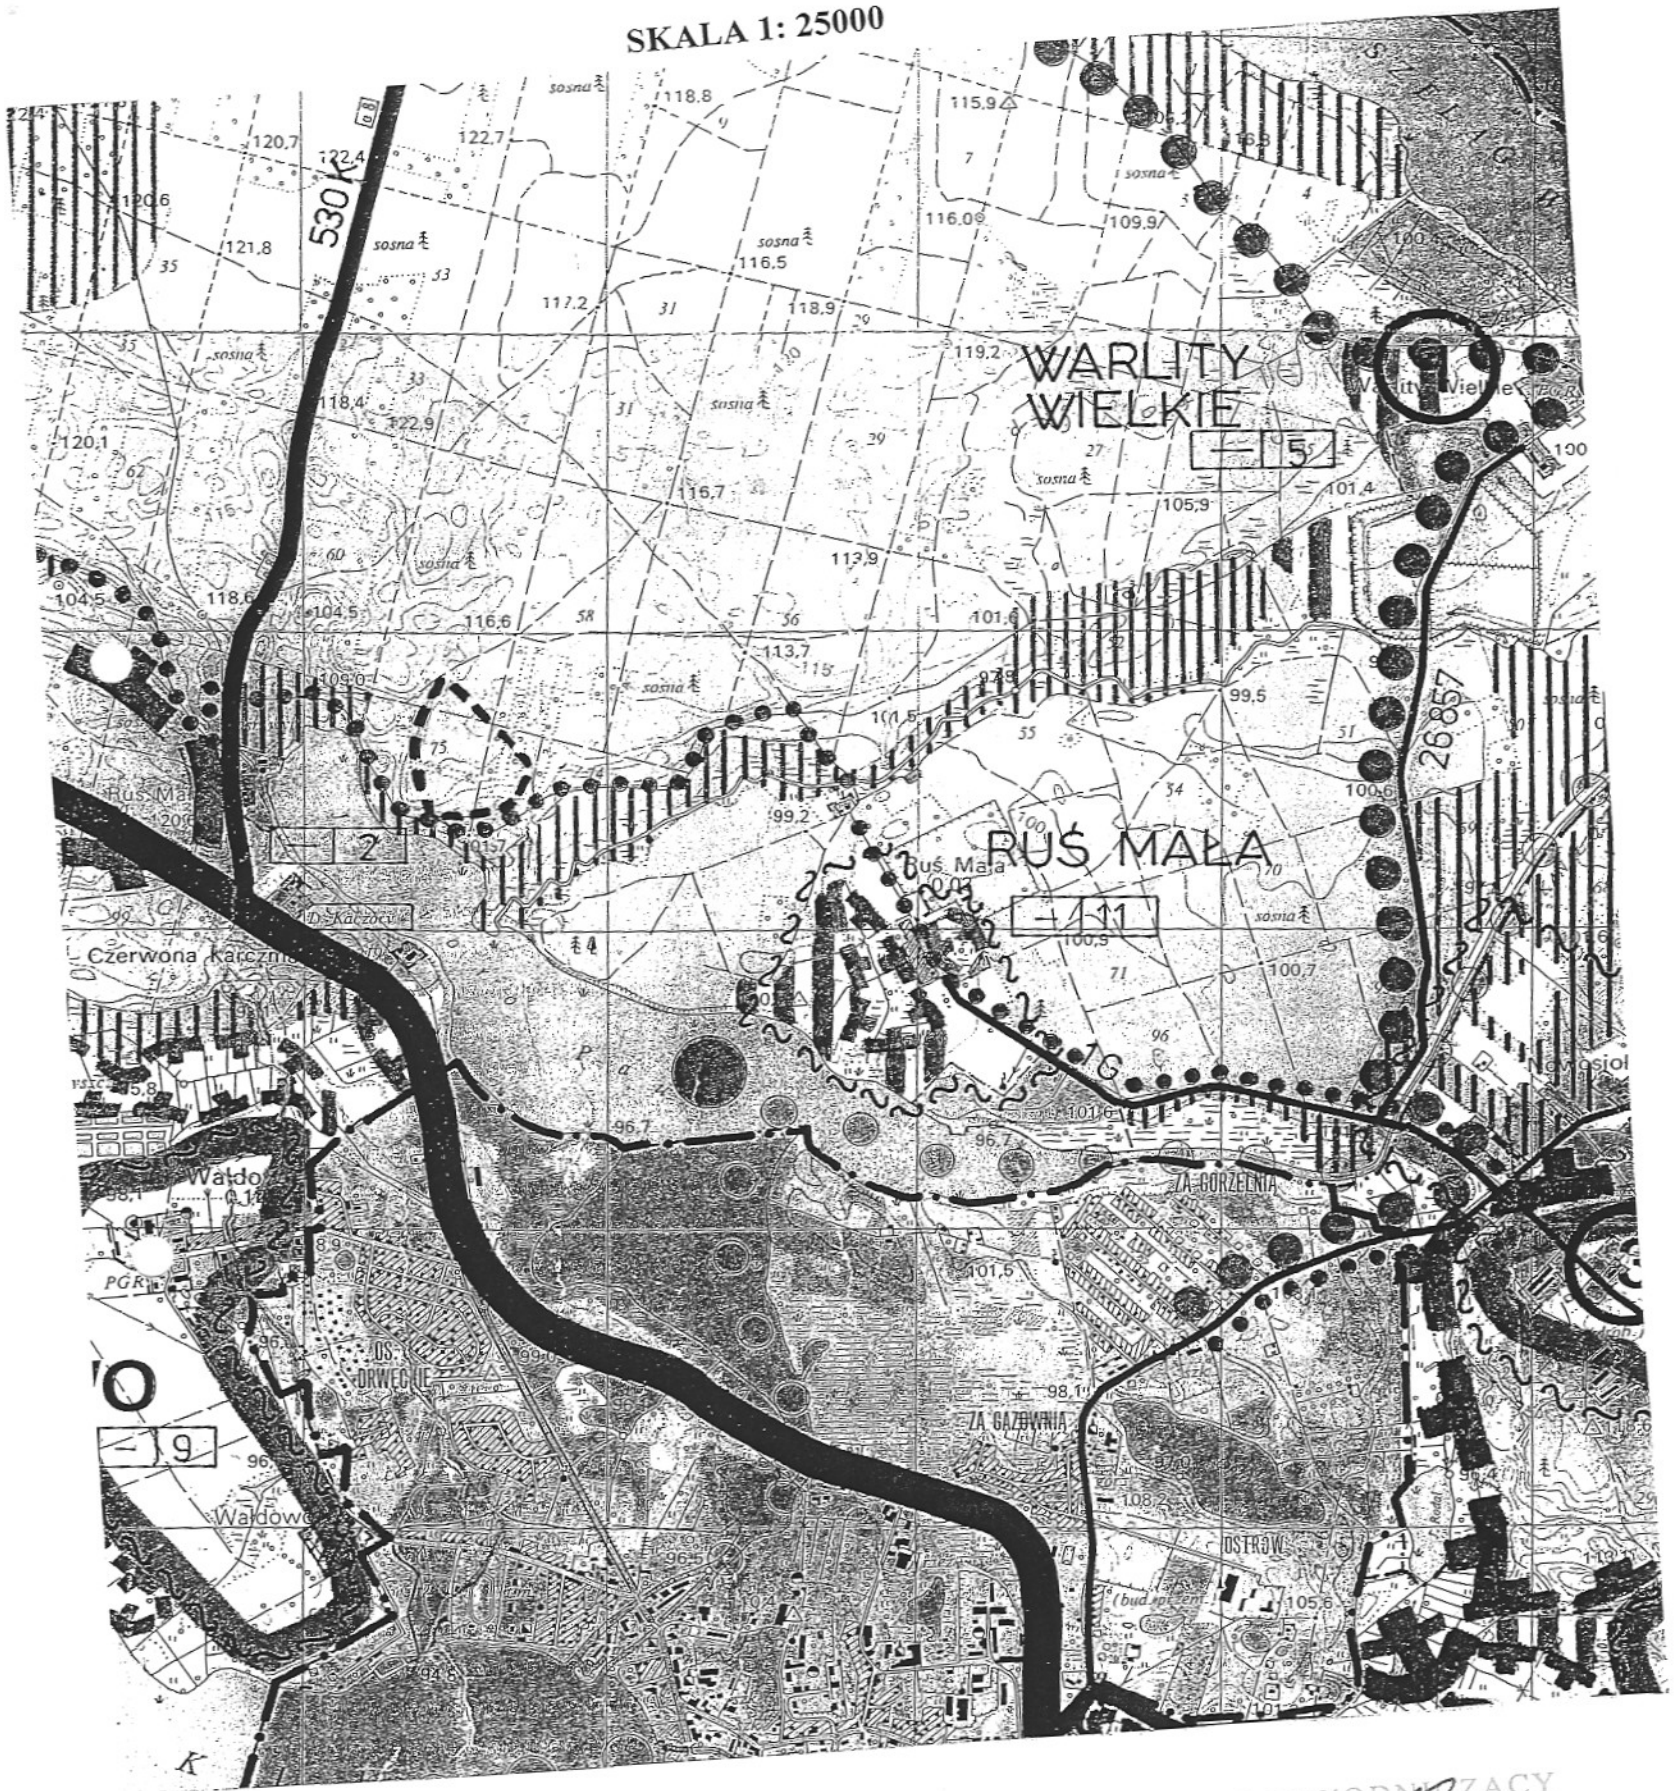

LEGENDA

----- - projektowana strefa ochronna strzelnicy

PRZEWODNICZĄCY  
RADY GMINY  
*Krzysztof Nowakowski*  
Krzysztof Nowakowski